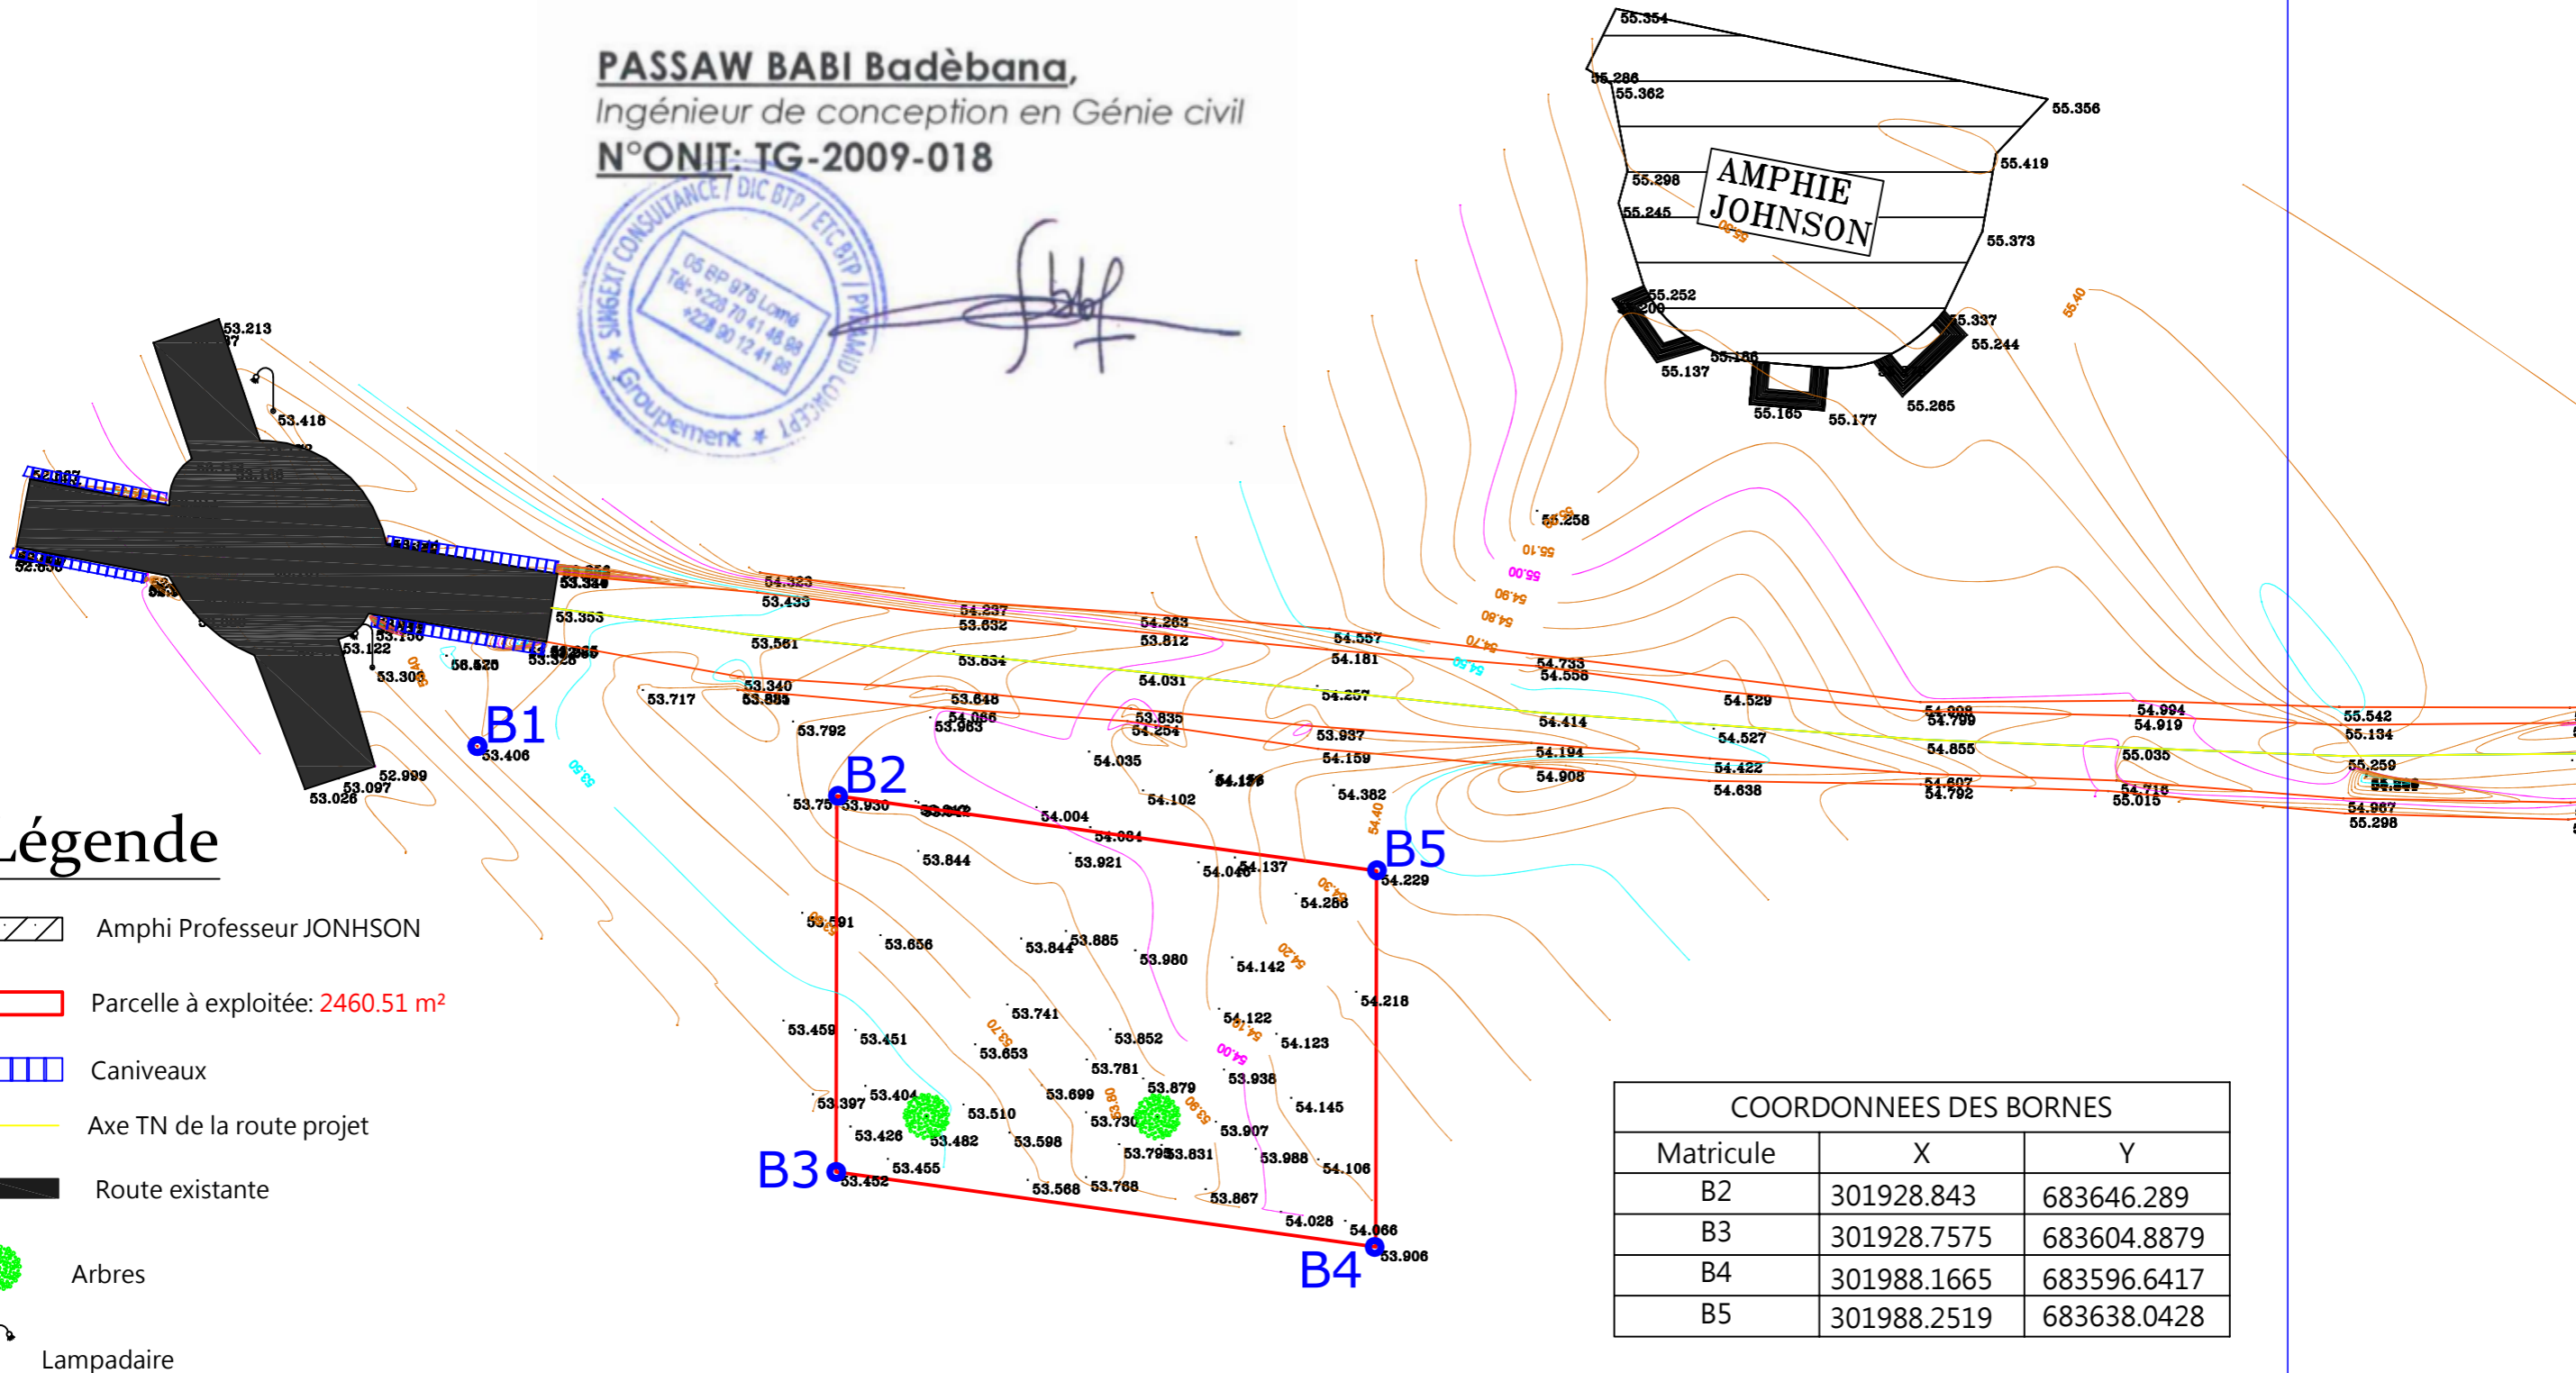


PORJET DE CONSTRUCTION DU BATIMENT PRINCIPAL ET DES PLATEFORMES TECHNIQUES DU CERME

PASSAW BABI Badèbana,
Ingénieur de conception en Génie civil
N°ONIT: TG-2009-018

Légende

- Amphie Professeur JONHSON
- Parcelle à exploitée: 2460.51 m²
- Caniveaux
- Axe TN de la route projet
- Route existante
- Arbres
- Lampadaire

MISSION DE RÉALISATION DES ÉTUDES ARCHITECTURALES, TECHNIQUES ET LA SURVEILLANCE ET LE CONTRÔLE DES TRAVAUX

REPUBLICQUE TOGOLAISE	FINANCEMENT	MAITRE D'OUVRAGE	MAITRE D'OEUVRE	PHASE		OPTION	NOM DU PLAN	VISA	SEPTEMBRE 2022
	Travail - Liberté - Patrie	Banque Mondiale	Université de Lomé	Groupement SINGEXT CONSULTANCE / ETC BTP / DIC BTP / PYRAMID CONCEPT	Avant Projet Sommaire	Version 1.00	1	PLAN DE LEVES TOPOGRAPHIQUES DE DETAILS DE L'ETAT DES LIEUX Feuille 1/2	