


## CERME (Variante 1): AVANT PROJET SOMMAIRE



### MISSION DE REALISATION DES ETUDES ARCHITECTURALES, TECHNIQUES, LA SURVEILLANCE ET LE CONTROLE DES TRAVAUX

REPUBLICQUE TOGOLAISE	Financement	MAITRE D'OUVRAGE	MAITRE D'OUVRE	PHASE		OPTION	NOM DU PLAN	VISA	SEPTEMBRE 2022
Travail-Liberté-Patrie	Banque Mondiale	Université de Lomé	Groupement SINGEXT CONSULTANCE/ ETC BTP/ DIC BTP/ PYRAMID CONCEPT	Avant projet sommaire	Version 1.00	1	PAGE DE GARDE  CERME VARIANTE 1		PLANCHE N°

# PROJET DE CONSTRUCTION DU BATIMENT PRINCIPAL ET DES PATEFORMES TECHNIQUES DU CERNE

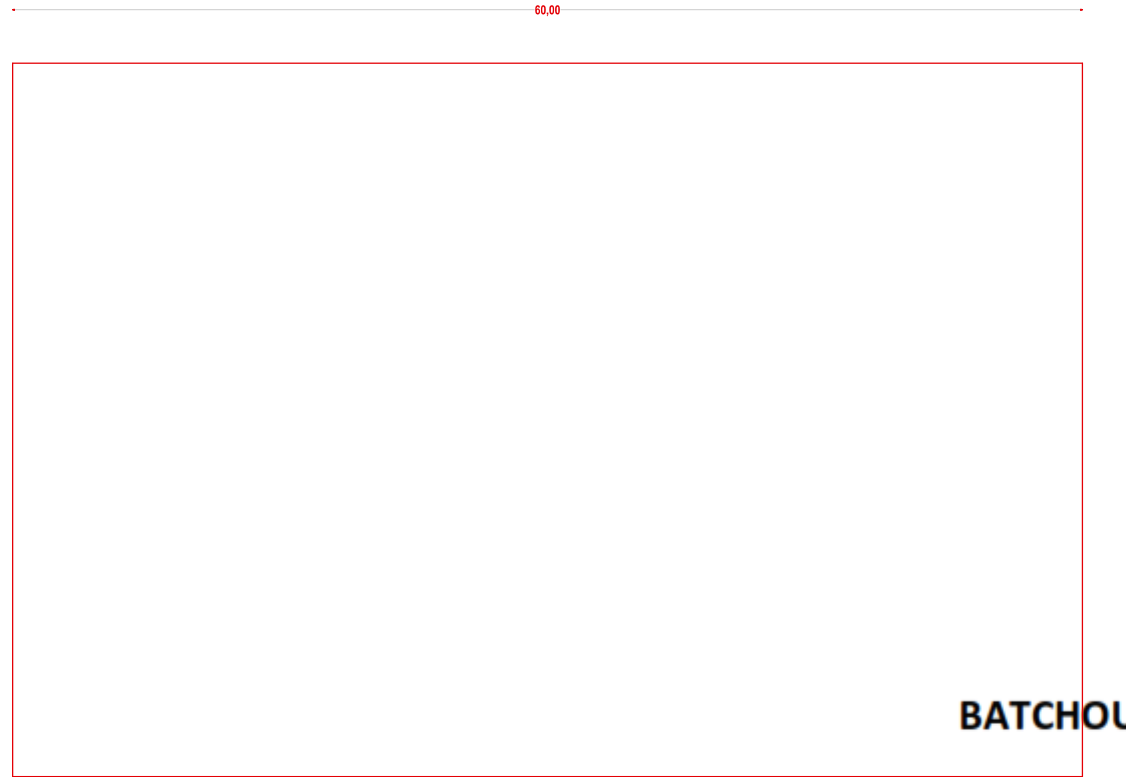

**BATCHOUDI Warfai**


N° ONAT: 114



## MISSION DE REALISATION DES ETUDES ARCHITECTURALES, TECHNIQUES, LA SURVEILLANCE ET LE CONTROLE DES TRAVAUX

REPUBLICQUE TOGOLAISE		Financement	MAITRE D'OUVRAGE	MAITRE D'OUVRE	PHASE		OPTION	NOM DU PLAN	VISA	SEPTEMBRE 2022
Travail-Liberté-Patrie		Banque Mondiale	Université de Lomé	Groupement SINGEXT CONSULTANCE/ ETC BTP/ DIC BTP/ PYRAMID CONCEPT	Avant projet sommaire	Version 1.00	1	TERRAIN DE SPERFICIE : 2400,00 m <sup>2</sup> Ech: 1/300		PLANCHE N°

# PROJET DE CONSTRUCTION DU BATIMENT PRINCIPAL ET DES PATEFORMES TECHNIQUES DU CERNE

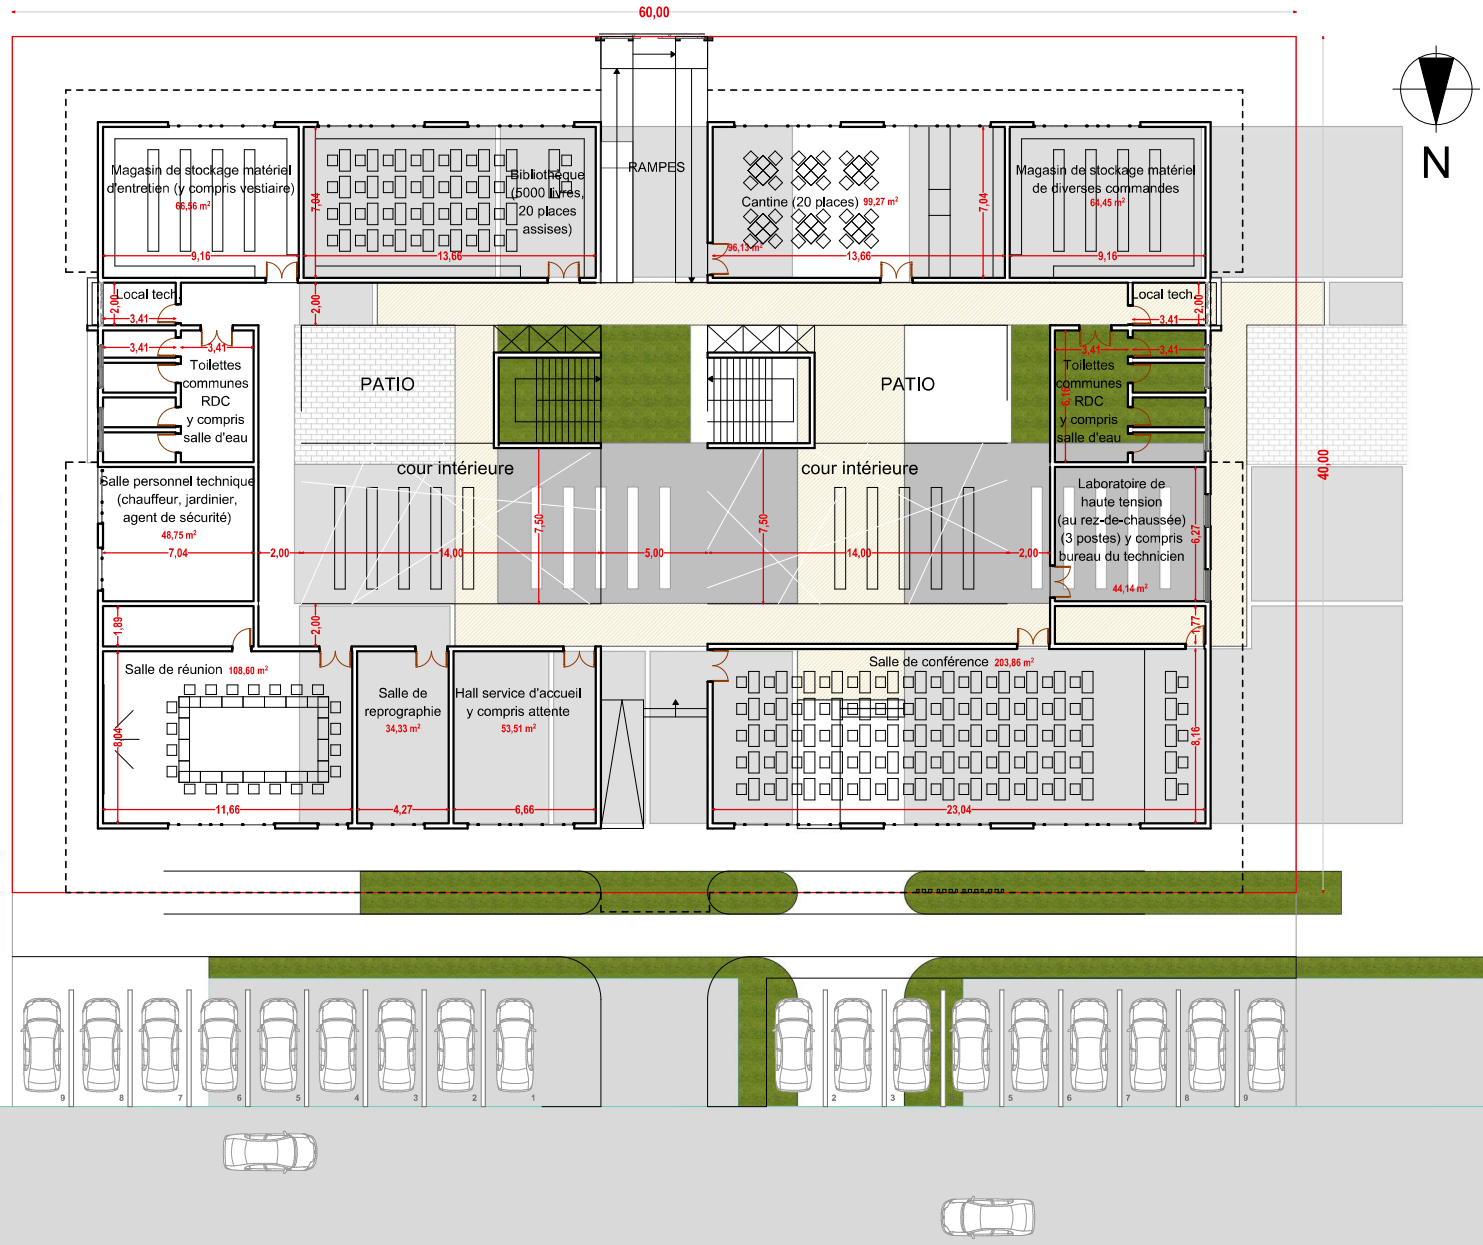


**BATCHOUDI Warfai**

N° ONAT: 114

## MISSION DE REALISATION DES ETUDES ARCHITECTURALES, TECHNIQUES, LA SURVEILLANCE ET LE CONTROLE DES TRAVAUX

REPUBLICQUE TOGOLAISE Travail-Liberté-Patrie	Financement	MAITRE D'OUVRAGE	MAITRE D'OUVRE	PHASE		OPTION	NOM DU PLAN	VISA	SEPTEMBRE 2022
	Banque Mondiale	Université de Lomé	Groupement SINGEXT CONSULTANCE/ ETC BTP/ DIC BTP/ PYRAMID CONCEPT	Avant projet sommaire	Version 1.00	1	PLAN D'ENSEMBLE Ech: 1/250		PLANCHE N°

# PROJET DE CONSTRUCTION DU BATIMENT PRINCIPAL ET DES PATEFORMES TECHNIQUES DU CERNE

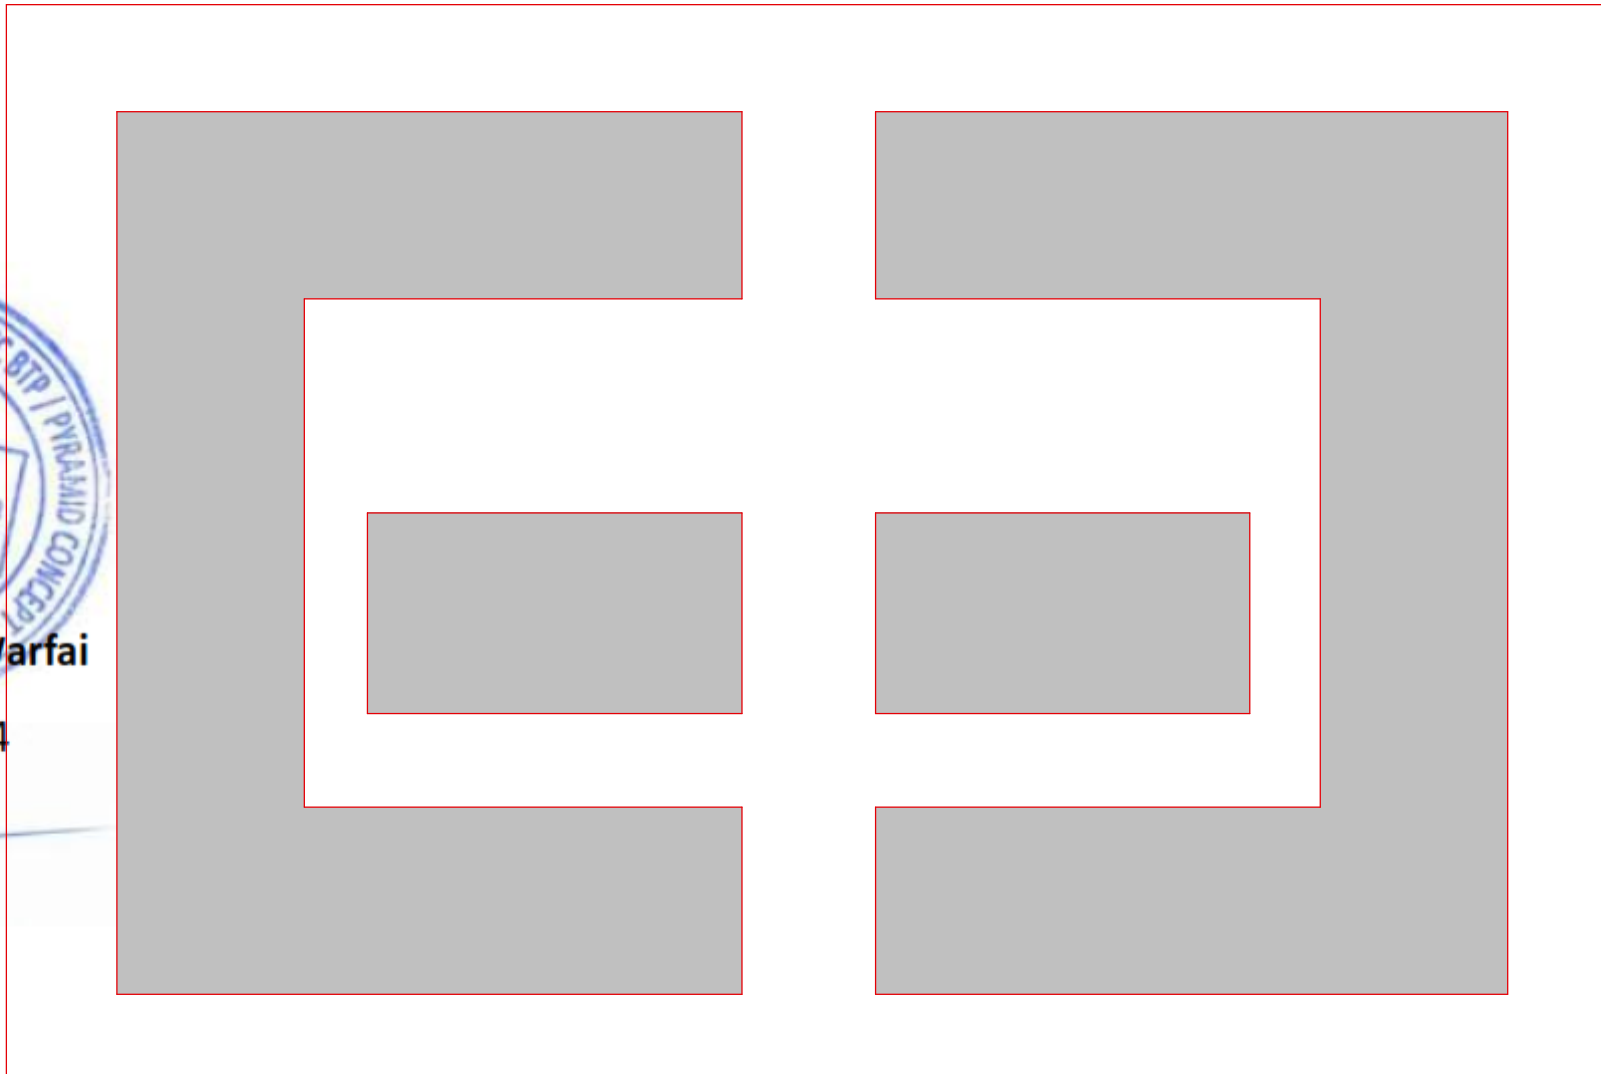

PARKINGS

PARKINGS

## MISSION DE REALISATION DES ETUDES ARCHITECTURALES, TECHNIQUES, LA SURVEILLANCE ET LE CONTROLE DES TRAVAUX

REPUBLICQUE TOGOLAISE Travail-Liberté-Patrie	Financement	MAITRE D'OUVRAGE	MAITRE D'OUVRE	PHASE		OPTION	NOM DU PLAN	VISA	SEPTEMBRE 2022
	Banque Mondiale	Université de lomé	Groupement SINGEXT CONSULTANCE/ ETC BTP/ DIC BTP/ PYRAMID CONCEPT	Avant projet sommaire	Version 1.00	1	ZONING ET PRINCIPE D'AMENAGEMENT  Ech: 1/200		PLANCHE N°



# PLANS



**BATCHOUDI Warfai**

N° ONAT: 114


A handwritten signature in blue ink, appearing to be "Batchoudi Warfai", written over a horizontal line.

# PROJET DE CONSTRUCTION DU BATIMENT PRINCIPAL ET DES PATEFORMES TECHNIQUES DU CERNE



**BATCHOUDI Warfai**



N° ONAT: 114

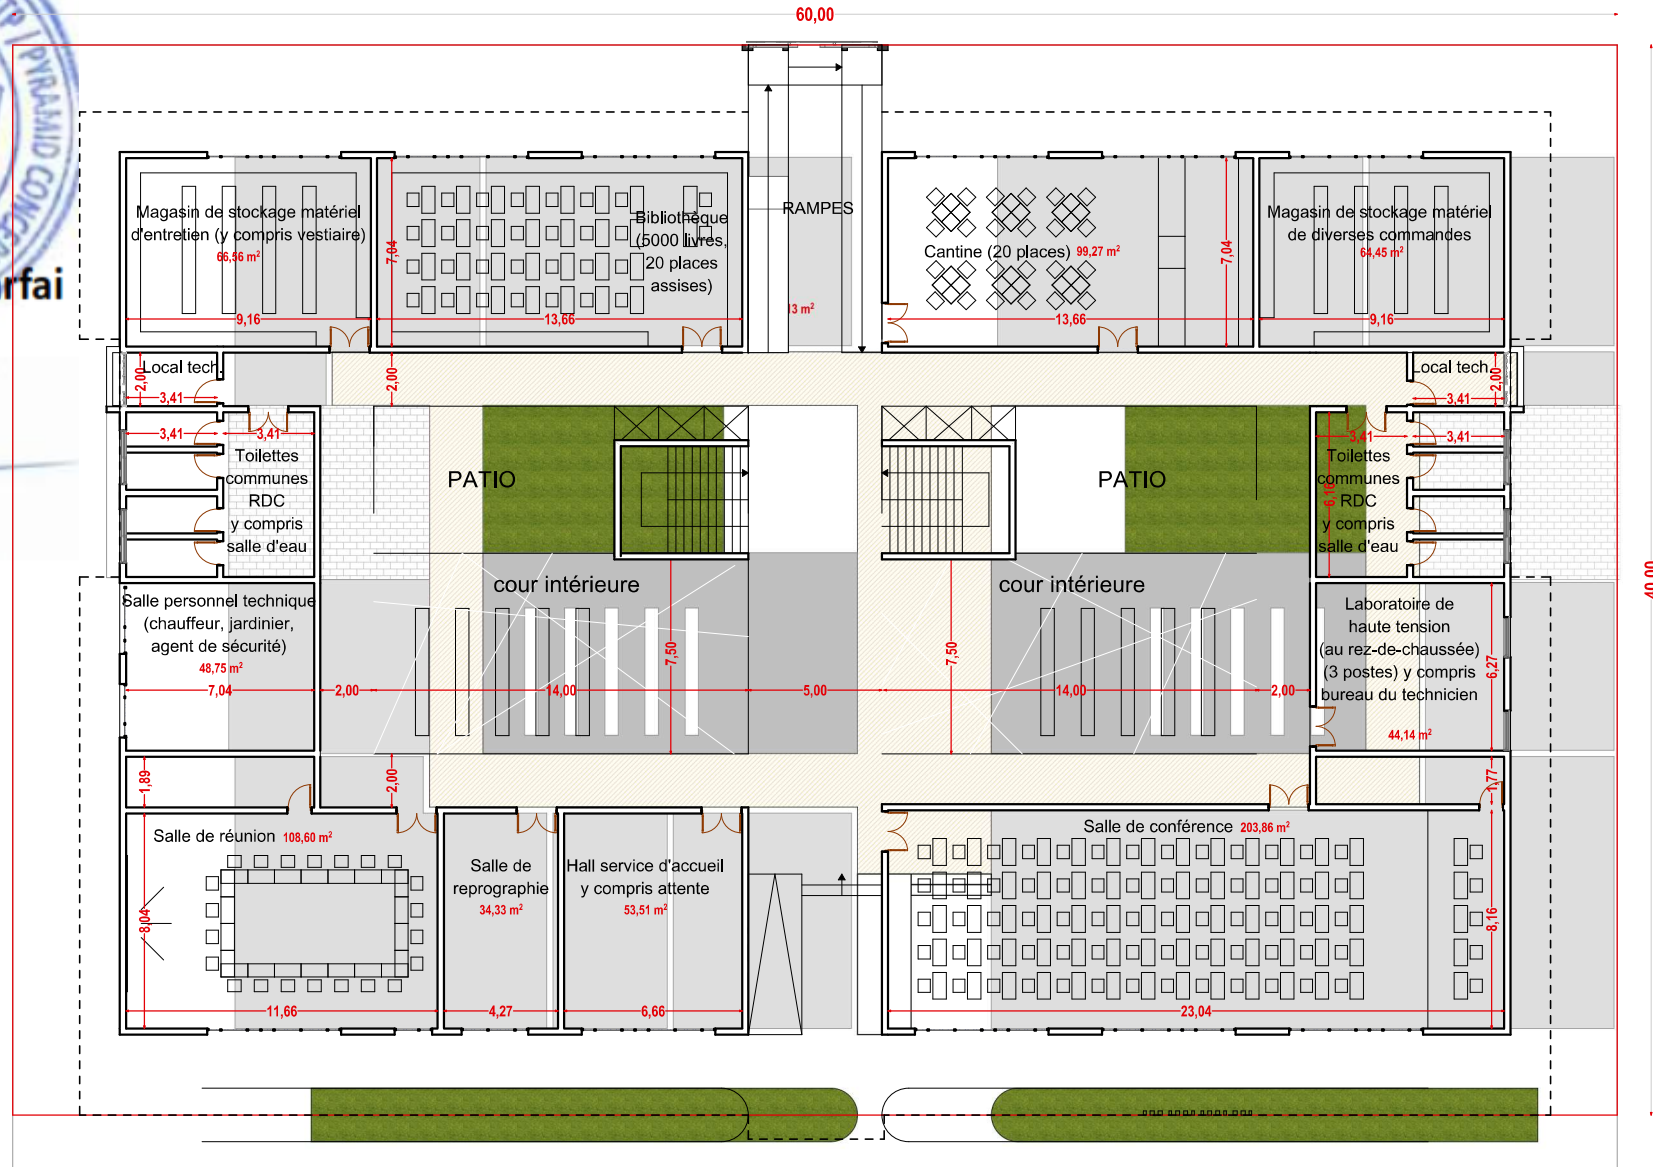

## MISSION DE REALISATION DES ETUDES ARCHITECTURALES, TECHNIQUES, LA SURVEILLANCE ET LE CONTROLE DES TRAVAUX

REPUBLICQUE TOGOLAISE		Financement	MAITRE D'OUVRAGE	MAITRE D'OUVRE	PHASE		OPTION	NOM DU PLAN	VISA	SEPTEMBRE 2022
Travail-Liberté-Patrie		Banque Mondiale	Université de Lomé	Groupement SINGEXT CONSULTANCE/ ETC BTP/ DIC BTP/ PYRAMID CONCEPT	Avant projet sommaire	Version 1.00	1	VUE EN PLAN COTE ET AMENAGE DU REZ-DE-CHAUSSEE  Ech: 1/200		PLANCHE N°

# PROJET DE CONSTRUCTION DU BATIMENT PRINCIPAL ET DES PATEFORMES TECHNIQUES DU CERNE

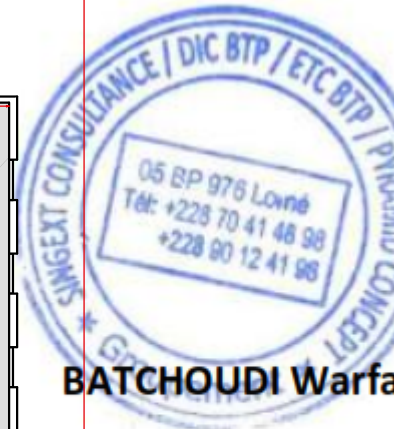
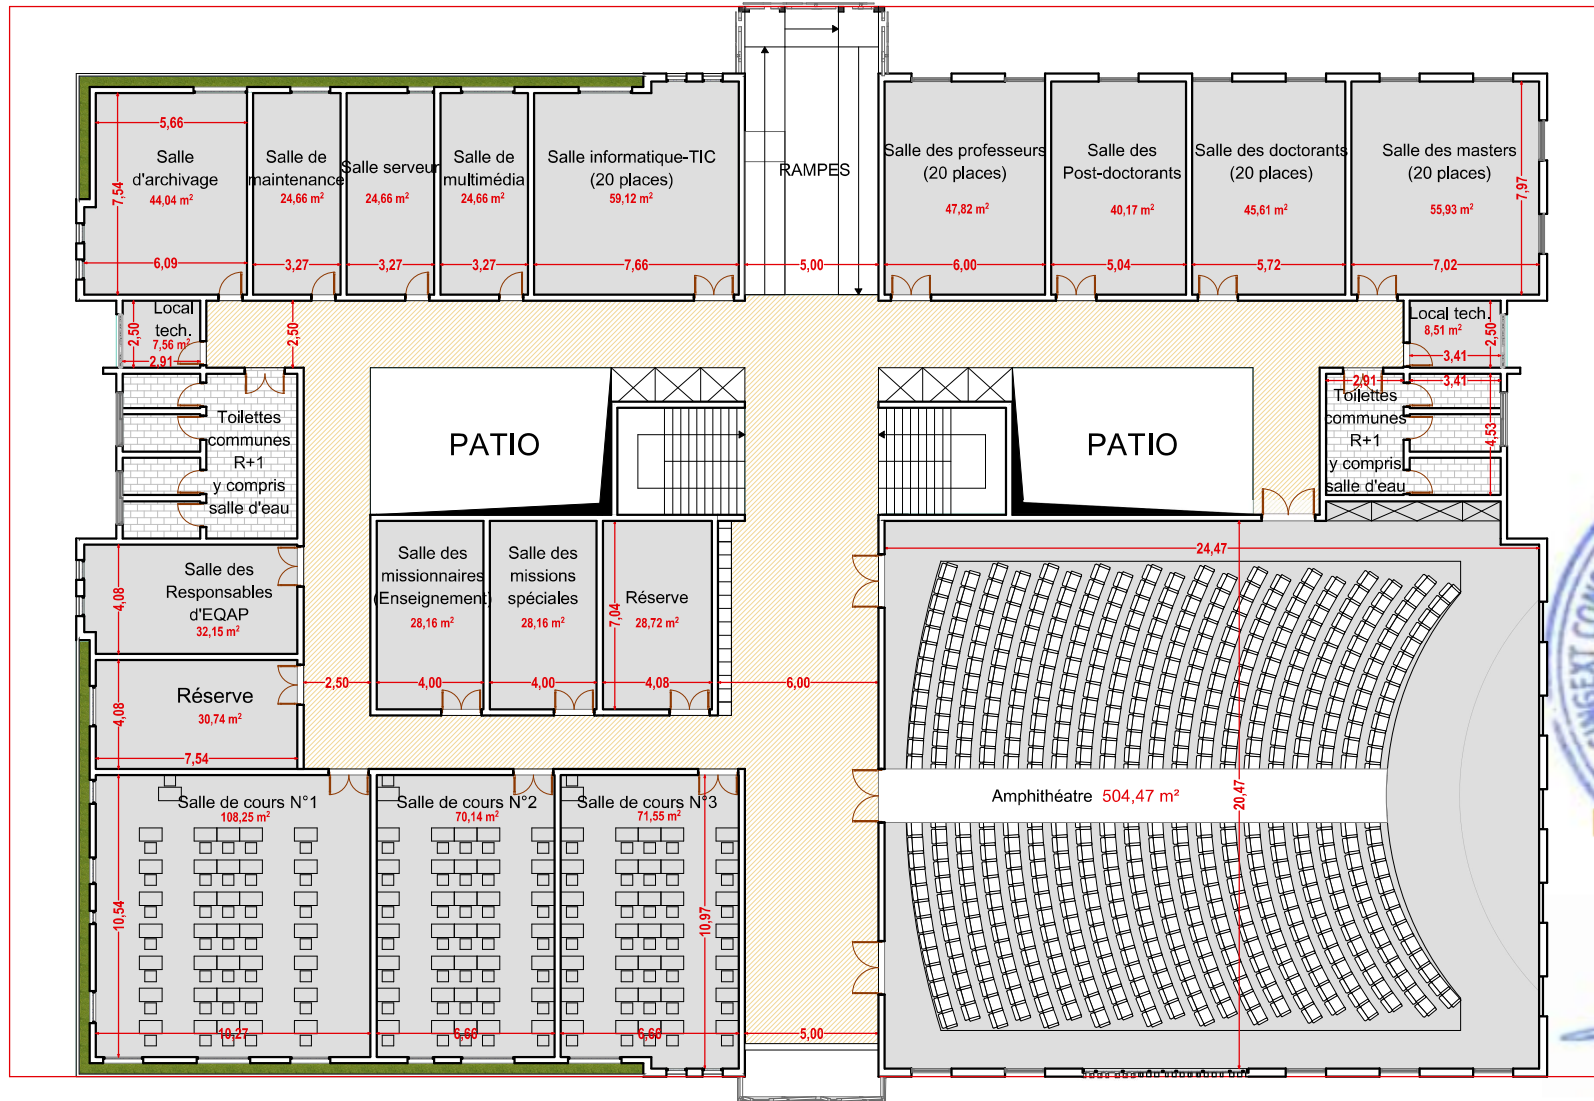


N° ONAT: 114

## MISSION DE REALISATION DES ETUDES ARCHITECTURALES, TECHNIQUES, LA SURVEILLANCE ET LE CONTROLE DES TRAVAUX

REPUBLICQUE TOGOLAISE	Financement	MAITRE D'OUVRAGE	MAITRE D'OUVRE	PHASE		OPTION	NOM DU PLAN	VISA	SEPTEMBRE 2022
				Avant projet sommaire	Version				PLANCHE N°
Travail-Liberté-Patrie	Banque Mondiale	Université de Lomé	Groupement SINGEXT CONSULTANCE/ ETC BTP/ DIC BTP/ PYRAMID CONCEPT		1.00	1	VUE EN PLAN COTE ET AMENAGE DU PREMIER ETAGE Ech: 1/200		

# PROJET DE CONSTRUCTION DU BATIMENT PRINCIPAL ET DES PATEFORMES TECHNIQUES DU CERNE

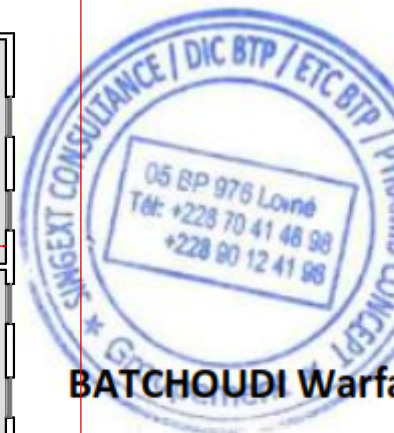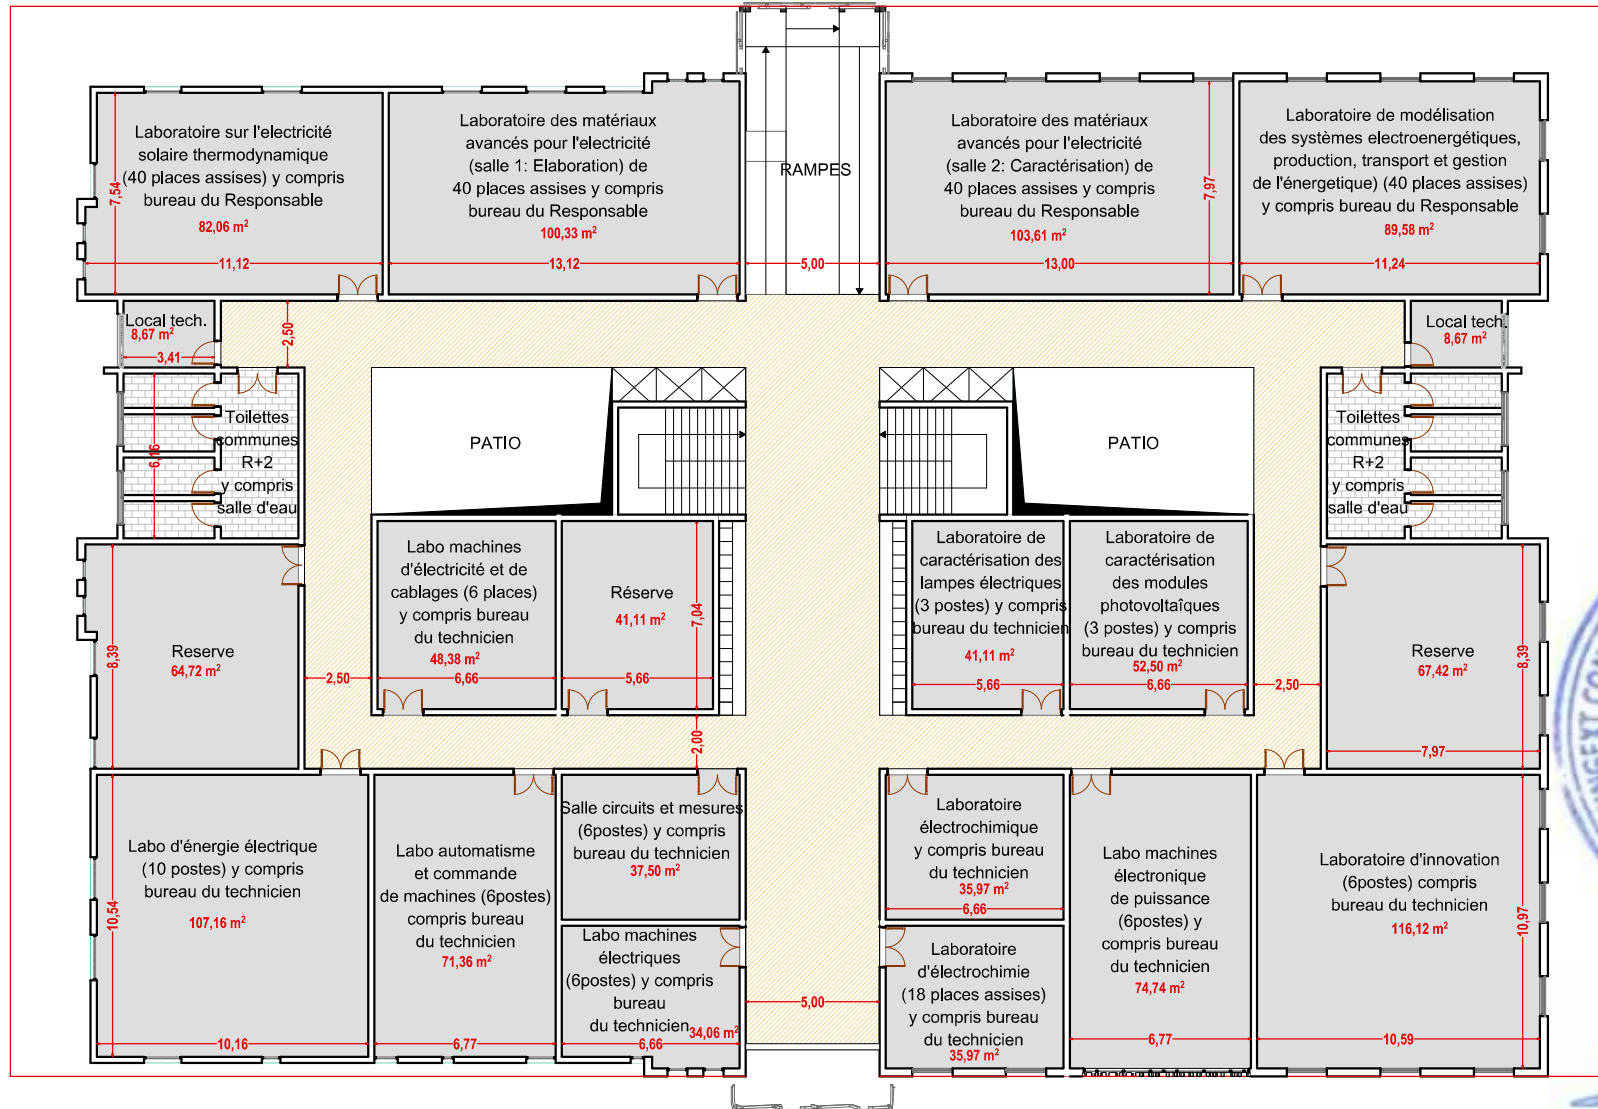



N° ONAT: 114

## MISSION DE REALISATION DES ETUDES ARCHITECTURALES, TECHNIQUES, LA SURVEILLANCE ET LE CONTROLE DES TRAVAUX

REPUBLICQUE TOGOLAISE	Financement	MAITRE D'OUVRAGE	MAITRE D'OUVRE	PHASE		OPTION	NOM DU PLAN	VISA	SEPTEMBRE 2022
				Avant projet sommaire	Version				PLANCHE N°
Travail-Liberté-Patrie	Banque Mondiale	Université de Lomé	Groupement SINGEXT CONSULTANCE/ ETC BTP/ DIC BTP/ PYRAMID CONCEPT		1.00	1	VUE EN PLAN COTE ET AMENAGE DU DEUXIEME ETAGE Ech: 1/200		



# PROJET DE CONSTRUCTION DU BATIMENT PRINCIPAL ET DES PATEFORMES TECHNIQUES DU CERNE

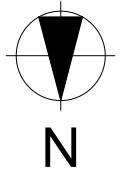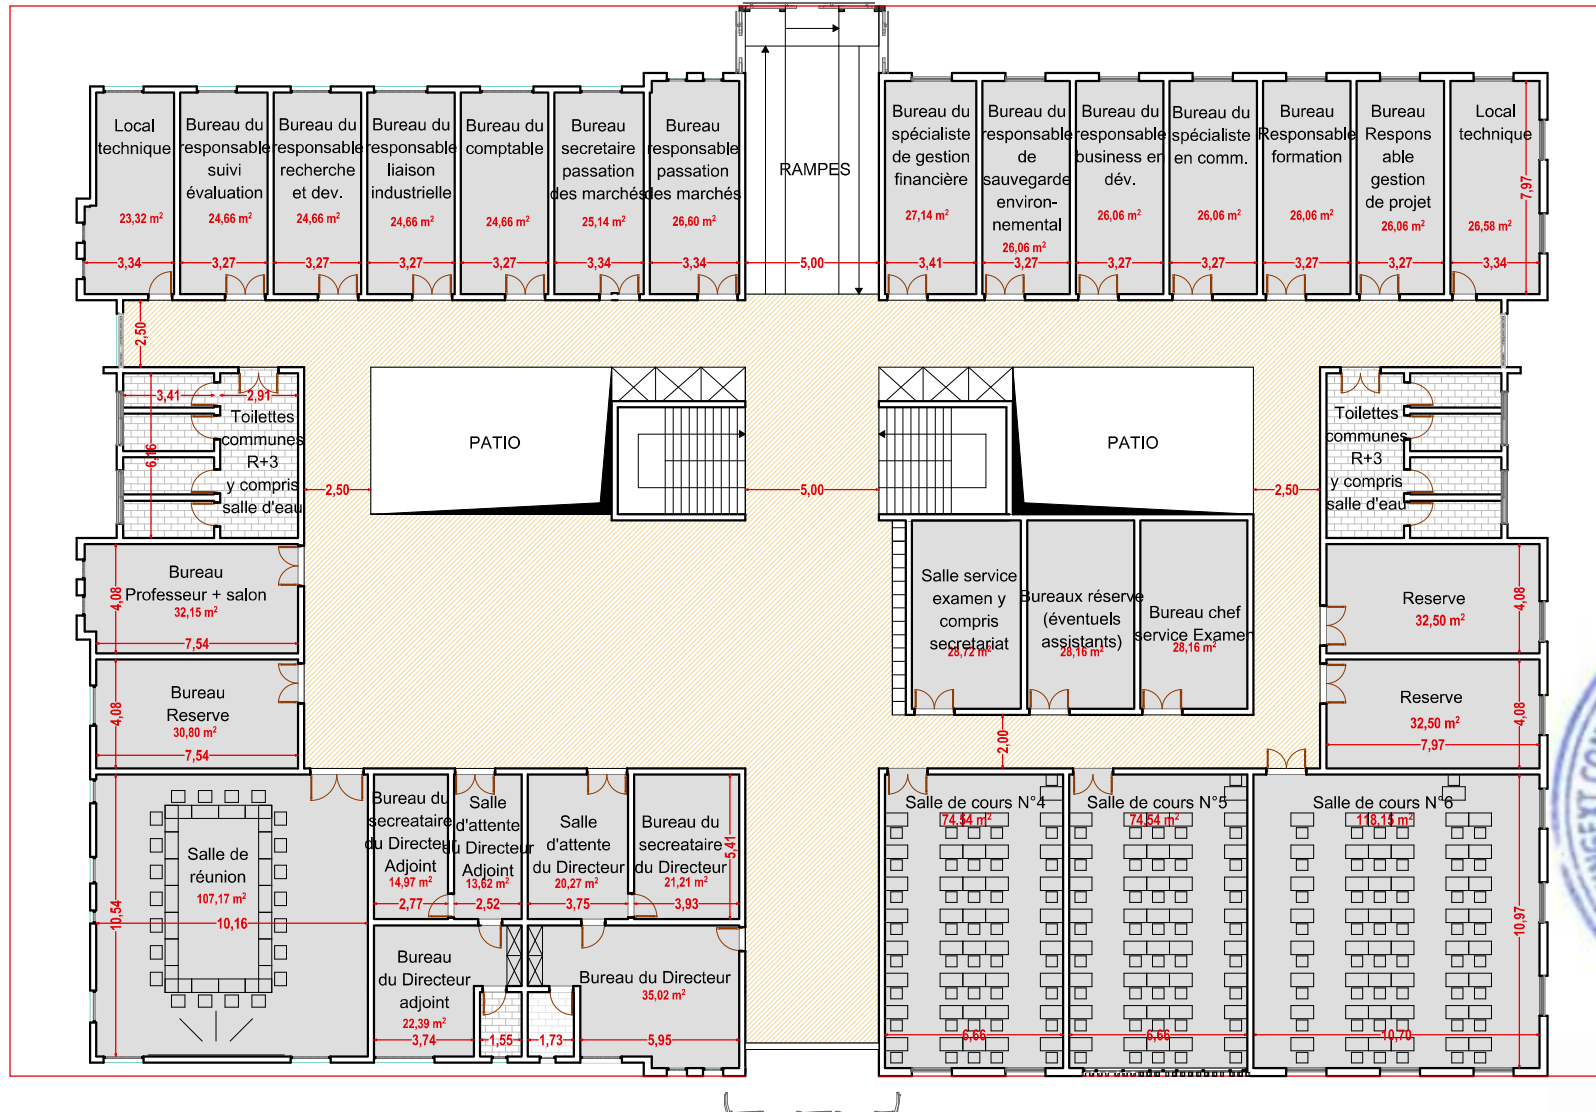

N° ONAT: 114

## MISSION DE REALISATION DES ETUDES ARCHITECTURALES, TECHNIQUES, LA SURVEILLANCE ET LE CONTROLE DES TRAVAUX

REPUBLICQUE TOGOLAISE	Financement	MAITRE D'OUVRAGE	MAITRE D'OUVRE	PHASE		OPTION	NOM DU PLAN	VISA	SEPTEMBRE 2022
				Avant projet sommaire	Version				PLANCHE N°
Travail-Liberté-Patrie	Banque Mondiale	Université de Lomé	Groupement SINGEXT CONSULTANCE/ ETC BTP/ DIC BTP/ PYRAMID CONCEPT		1.00	1	VUE EN PLAN COTE ET AMENAGE DU TROISIEME ETAGE Ech: 1/200		

# PERSPECTIVES



**BATCHOUDI Warfai**

N° ONAT: 114

A handwritten signature in blue ink, appearing to be 'Batchoudi Warfai', written over a horizontal line.

# PROJET DE CONSTRUCTION DU BATIMENT PRINCIPAL ET DES PATEFORMES TECHNIQUES DU CERNE



**BATCHOUDI Warfai**

N° ONAT: 114



## MISSION DE REALISATION DES ETUDES ARCHITECTURALES, TECHNIQUES, LA SURVEILLANCE ET LE CONTROLE DES TRAVAUX

REPUBLICQUE TOGOLAISE	Financement	MAITRE D'OUVRAGE	MAITRE D'OUVRRE	PHASE		OPTION	NOM DU PLAN	VISA	SEPTEMBRE 2022
Travail-Liberté-Patrie	Banque Mondiale	Université de Lomé	Groupement SINGEXT CONSULTANCE/ ETC BTP/ DIC BTP/ PYRAMID CONCEPT	Avant projet sommaire	Version 1.00	1	PERSPECTIVE 01		PLANCHE N°

# PROJET DE CONSTRUCTION DU BATIMENT PRINCIPAL ET DES PATEFORMES TECHNIQUES DU CERNE



**BATCHOUDI Warfai**

N° ONAT: 114



## MISSION DE REALISATION DES ETUDES ARCHITECTURALES, TECHNIQUES, LA SURVEILLANCE ET LE CONTROLE DES TRAVAUX

REPUBLICQUE TOGOLAISE	Financement	MAITRE D'OUVRAGE	MAITRE D'OUVRE	PHASE		OPTION	NOM DU PLAN	VISA	SEPTEMBRE 2022
Travail-Liberté-Patrie	Banque Mondiale	Université de Lomé	Groupement SINGEXT CONSULTANCE/ ETC BTP/ DIC BTP/ PYRAMID CONCEPT	Avant projet sommaire	Version 1.00	1	PERSPECTIVE 02		PLANCHE N°

# PROJET DE CONSTRUCTION DU BATIMENT PRINCIPAL ET DES PATEFORMES TECHNIQUES DU CERNE



**BATCHOUDI Warfai**

N° ONAT: 114



## MISSION DE REALISATION DES ETUDES ARCHITECTURALES, TECHNIQUES, LA SURVEILLANCE ET LE CONTROLE DES TRAVAUX

REPUBLICQUE TOGOLAISE	Financement	MAITRE D'OUVRAGE	MAITRE D'OUVRE	PHASE		OPTION	NOM DU PLAN	VISA	SEPTEMBRE 2022
Travail-Liberté-Patrie	Banque Mondiale	Université de Lomé	Groupement SINGEXT CONSULTANCE/ ETC BTP/ DIC BTP/ PYRAMID CONCEPT	Avant projet sommaire	Version 1.00	1	PERSPECTIVE 03		PLANCHE N°