


 

# PROJET DE CONSTRUCTION DU BATIMENT PRINCIPAL ET DES PATEFORMES TECHNIQUES DU CERNE



N° ONAT: 114




## MISSION DE REALISATION DES ETUDES ARCHITECTURALES, TECHNIQUES, LA SURVEILLANCE ET LE CONTROLE DES TRAVAUX

REPUBLICQUE TOGOLAISE	Financement	MAITRE D'OUVRAGE	MAITRE D'OUVRE	PHASE		OPTION	NOM DU PLAN	VISA	SEPTEMBRE 2022
Travail-Liberté-Patrie	Banque Mondiale	Université de Lomé	Groupement SINGEXT CONSULTANCE/ ETC BTP/ DIC BTP/ PYRAMID CONCEPT	Avant projet sommaire	Version 1.00	1	TERRAIN DE SPERFICIE : 2400,00 m <sup>2</sup> Ech: 1/300		PLANCHE N°

# PROJET DE CONSTRUCTION DU BATIMENT PRINCIPAL ET DES PATEFORMES TECHNIQUES DU CERNE




N° ONAT: 114

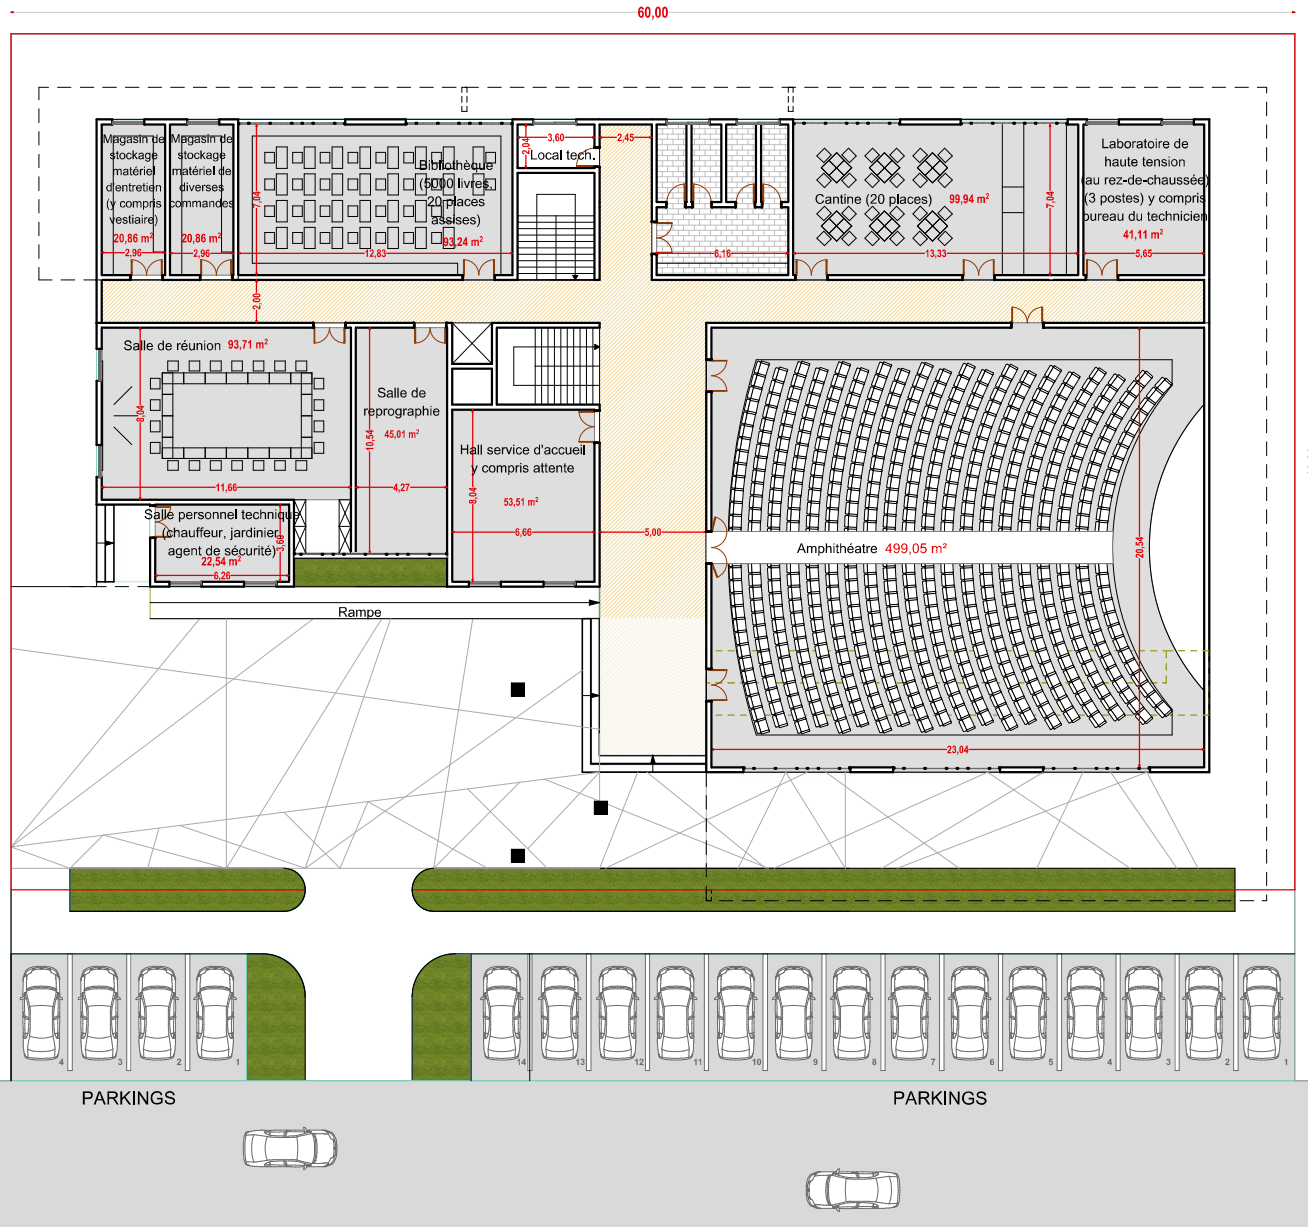

## MISSION DE REALISATION DES ETUDES ARCHITECTURALES, TECHNIQUES, LA SURVEILLANCE ET LE CONTROLE DES TRAVAUX

REPUBLICQUE TOGOLAISE	Financement	MAITRE D'OUVRAGE	MAITRE D'OUVRE	PHASE		OPTION	NOM DU PLAN	VISA	SEPTEMBRE 2022
				Avant projet sommaire	Version				PLANCHE N°
Travail-Liberté-Patrie	Banque Mondiale	Université de Lomé	Groupement SINGEXT CONSULTANCE/ ETC BTP/ DIC BTP/ PYRAMID CONCEPT		1.00	1	PLAN D'ENSEMBLE Ech: 1/250		

# PROJET DE CONSTRUCTION DU BATIMENT PRINCIPAL ET DES PATEFORMES TECHNIQUES DU CERNE

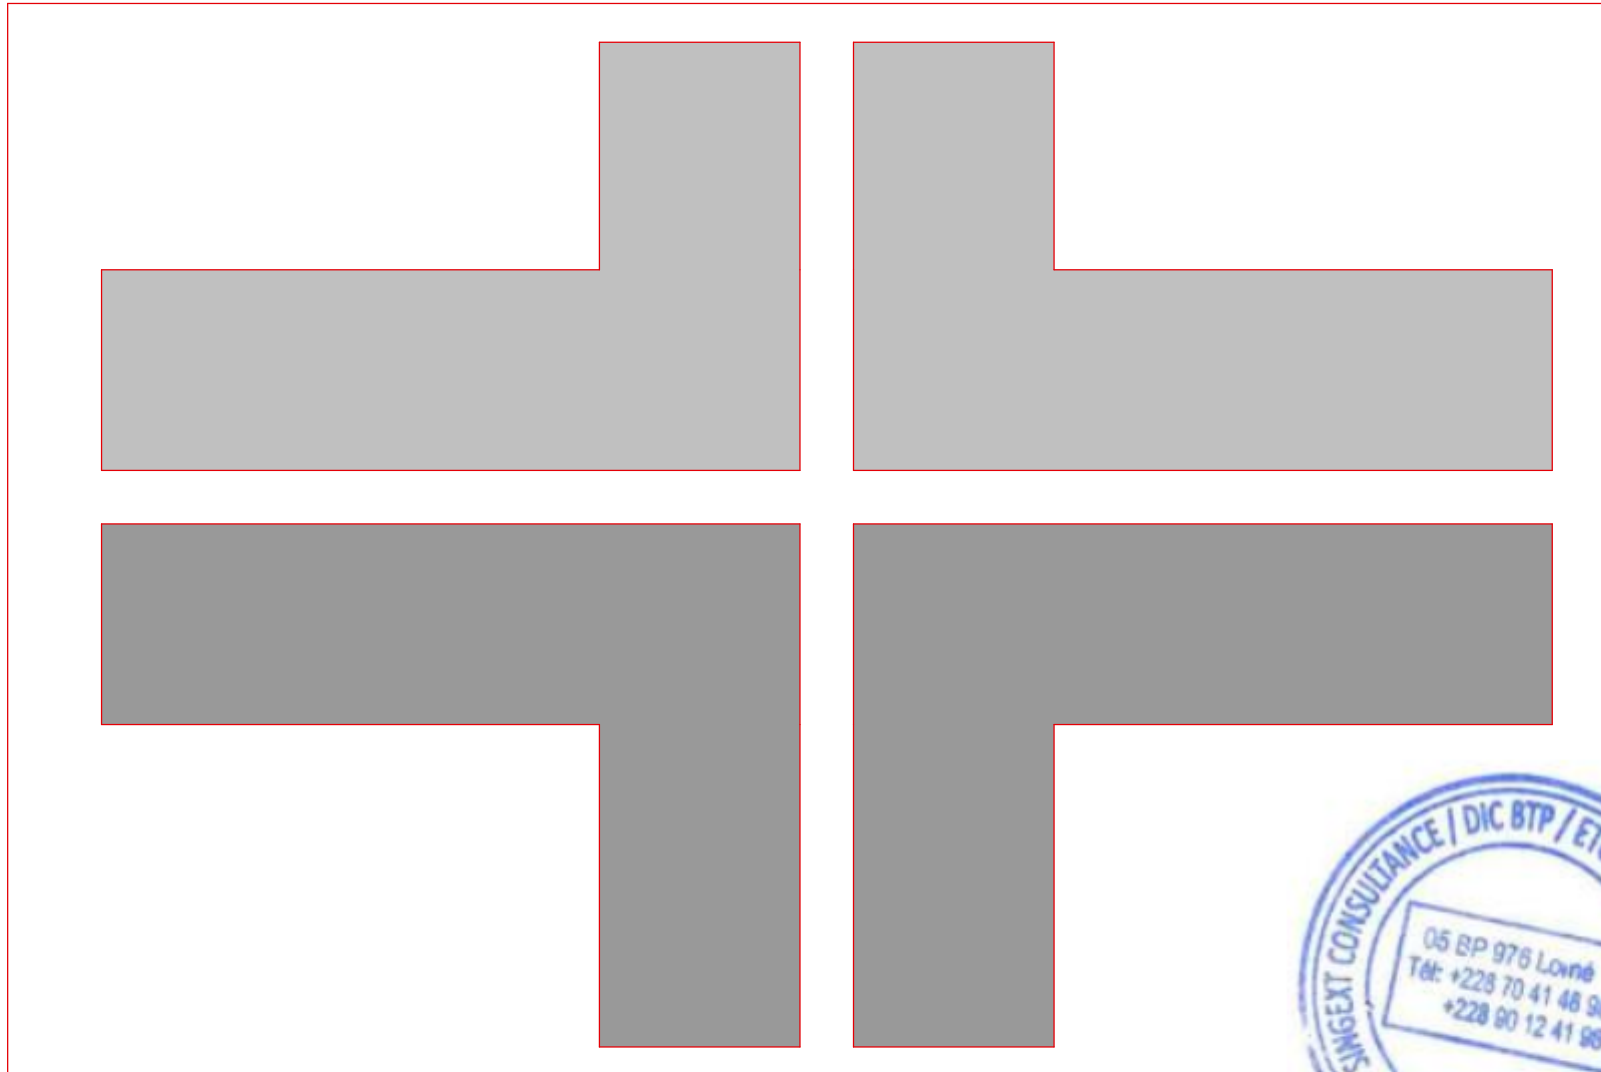

## MISSION DE REALISATION DES ETUDES ARCHITECTURALES, TECHNIQUES, LA SURVEILLANCE ET LE CONTROLE DES TRAVAUX

REPUBLICQUE TOGOLAISE Travail-Liberté-Patrie	Financement	MAITRE D'OUVRAGE	MAITRE D'OUVRE	PHASE		OPTION	NOM DU PLAN	VISA	SEPTEMBRE 2022
	Banque Mondiale	Université de Lomé	Groupement SINGEXT CONSULTANCE/ ETC BTP/ DIC BTP/ PYRAMID CONCEPT	Avant projet sommaire	Version 1.00	1	ZONING ET PRINCIPE D'AMENAGEMENT Ech: 1/200	<b>N° ONAT: 114</b> 	PLANCHE N°

# PLANS




**BATCHOUDI Warfai**

N° ONAT: 114

A handwritten signature in blue ink, appearing to be "Batchoudi Warfai", written over a horizontal line.

# PROJET DE CONSTRUCTION DU BATIMENT PRINCIPAL ET DES PATEFORMES TECHNIQUES DU CERNE

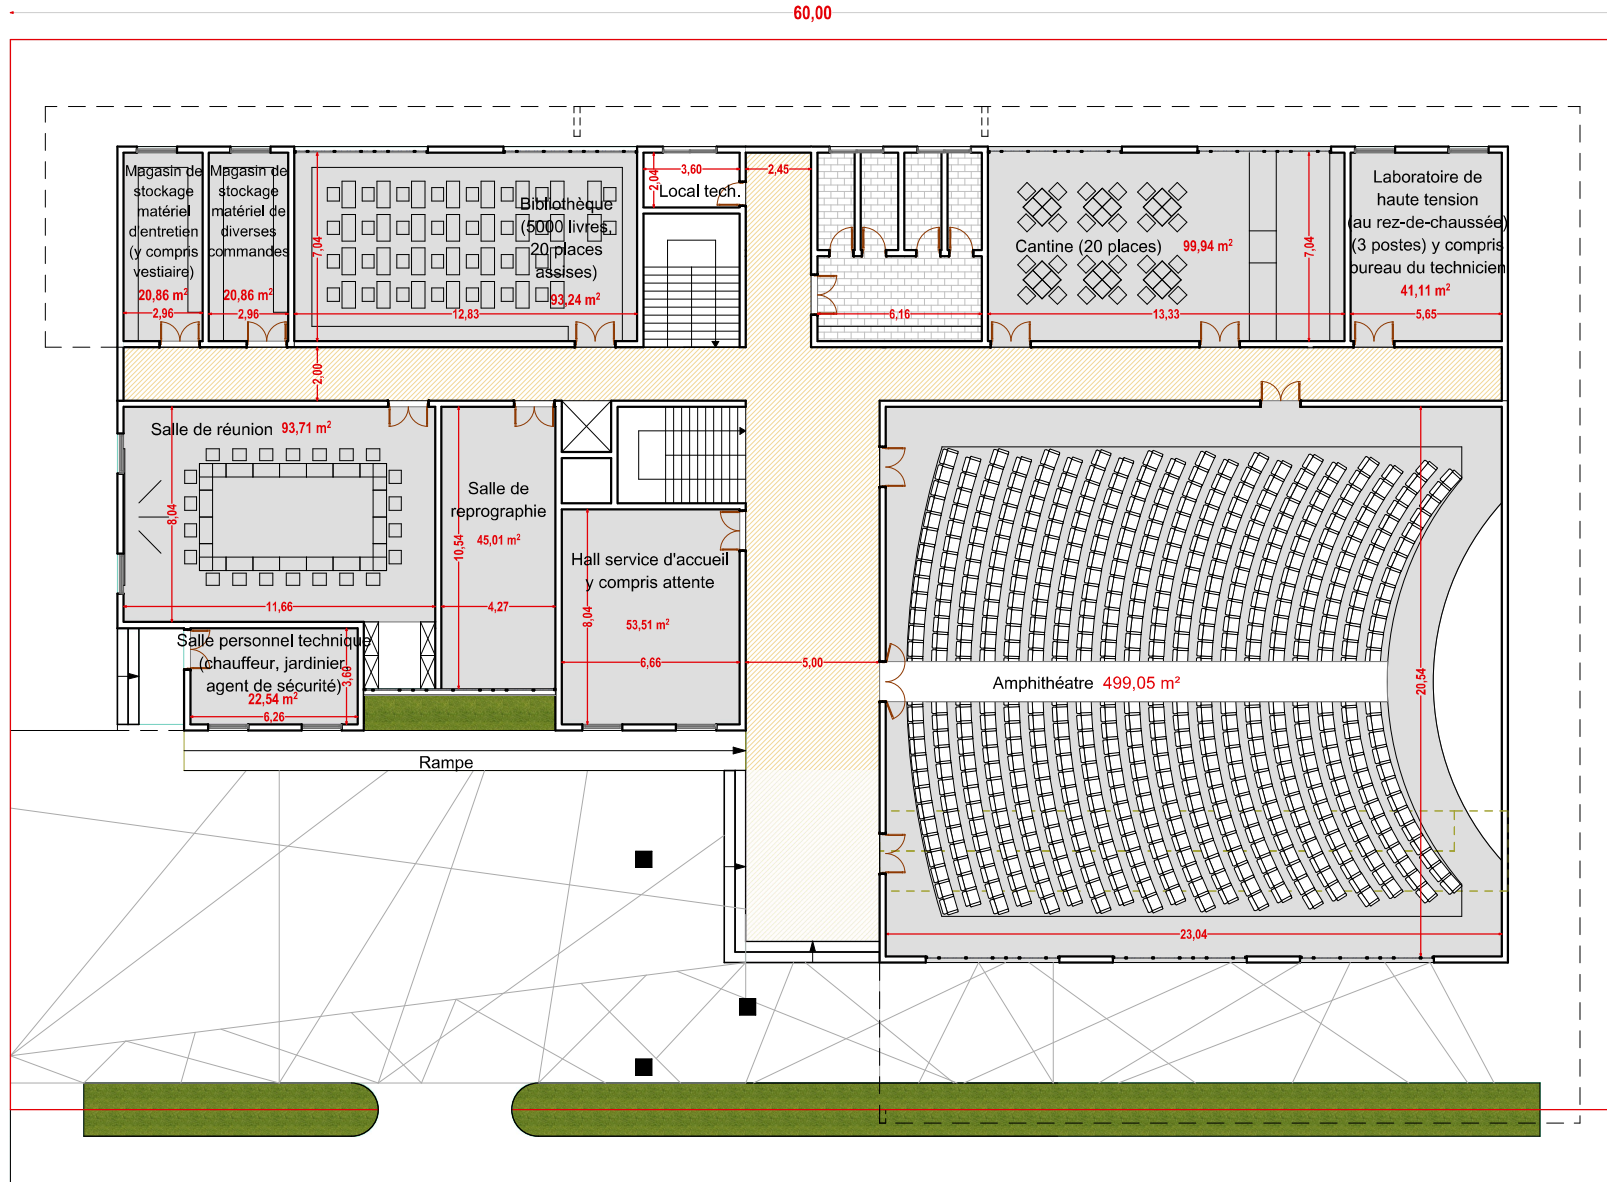

N° ONAT: 114

## MISSION DE REALISATION DES ETUDES ARCHITECTURALES, TECHNIQUES, LA SURVEILLANCE ET LE CONTROLE DES TRAVAUX

REPUBLICQUE TOGOLAISE	Financement	MAITRE D'OUVRAGE	MAITRE D'OUVRE	PHASE		OPTION	NOM DU PLAN	VISA	SEPTEMBRE 2022
				Avant projet sommaire	Version				PLANCHE N°
Travail-Liberté-Patrie	Banque Mondiale	Université de Lomé	Groupement SINGEXT CONSULTANCE/ ETC BTP/ DIC BTP/ PYRAMID CONCEPT		1.00	1	VUE EN PLAN COTE ET AMENAGE DU REZ-DE-CHAUSSEE Ech: 1/200		

# PROJET DE CONSTRUCTION DU BATIMENT PRINCIPAL ET DES PATEFORMES TECHNIQUES DU CERNE



**BATCHOUDI Warfai**



N° ONAT: 114



## MISSION DE REALISATION DES ETUDES ARCHITECTURALES, TECHNIQUES, LA SURVEILLANCE ET LE CONTROLE DES TRAVAUX

REPUBLICQUE TOGOLAISE	Financement	MAITRE D'OUVRAGE	MAITRE D'OUVRE	PHASE		OPTION	NOM DU PLAN	VISA	SEPTEMBRE 2022
				Avant projet sommaire	Version				PLANCHE N°
Travail-Liberté-Patrie	Banque Mondiale	Université de Lomé	Groupement SINGEXT CONSULTANCE/ ETC BTP/ DIC BTP/ PYRAMID CONCEPT		1.00	1	VUE EN PLAN COTE ET AMENAGE DU PREMIER ETAGE Ech: 1/200		

# PROJET DE CONSTRUCTION DU BATIMENT PRINCIPAL ET DES PATEFORMES TECHNIQUES DU CERNE

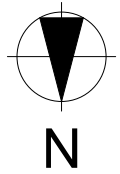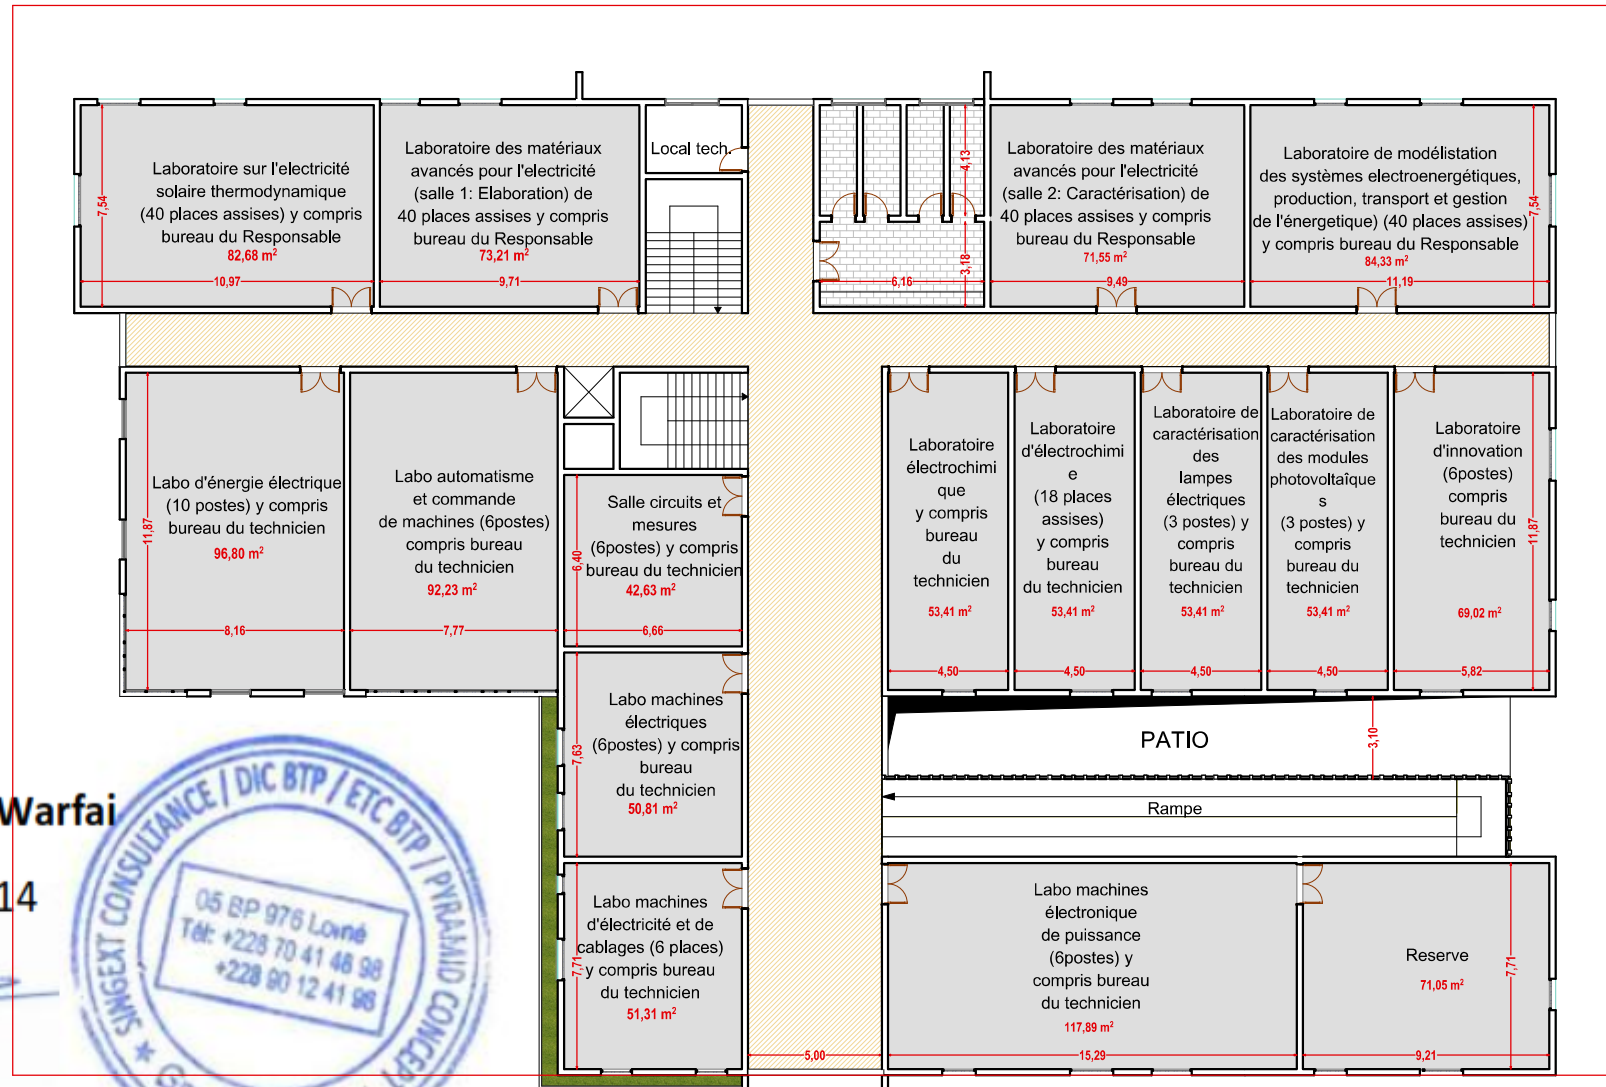

**BATCHOUDI Warfai**

N° ONAT: 114




## MISSION DE REALISATION DES ETUDES ARCHITECTURALES, TECHNIQUES, LA SURVEILLANCE ET LE CONTROLE DES TRAVAUX

REPUBLICQUE TOGOLAISE	Financement	MAITRE D'OUVRAGE	MAITRE D'OUVRE	PHASE		OPTION	NOM DU PLAN	VISA	SEPTEMBRE 2022
				Avant projet sommaire	Version				PLANCHE N°
Travail-Liberté-Patrie	Banque Mondiale	Université de Lomé	Groupement SINGEXT CONSULTANCE/ ETC BTP/ DIC BTP/ PYRAMID CONCEPT		1.00	1	VUE EN PLAN COTE ET AMENAGE DU DEUXIEME ETAGE Ech: 1/200		



# PROJET DE CONSTRUCTION DU BATIMENT PRINCIPAL ET DES PATEFORMES TECHNIQUES DU CERNE

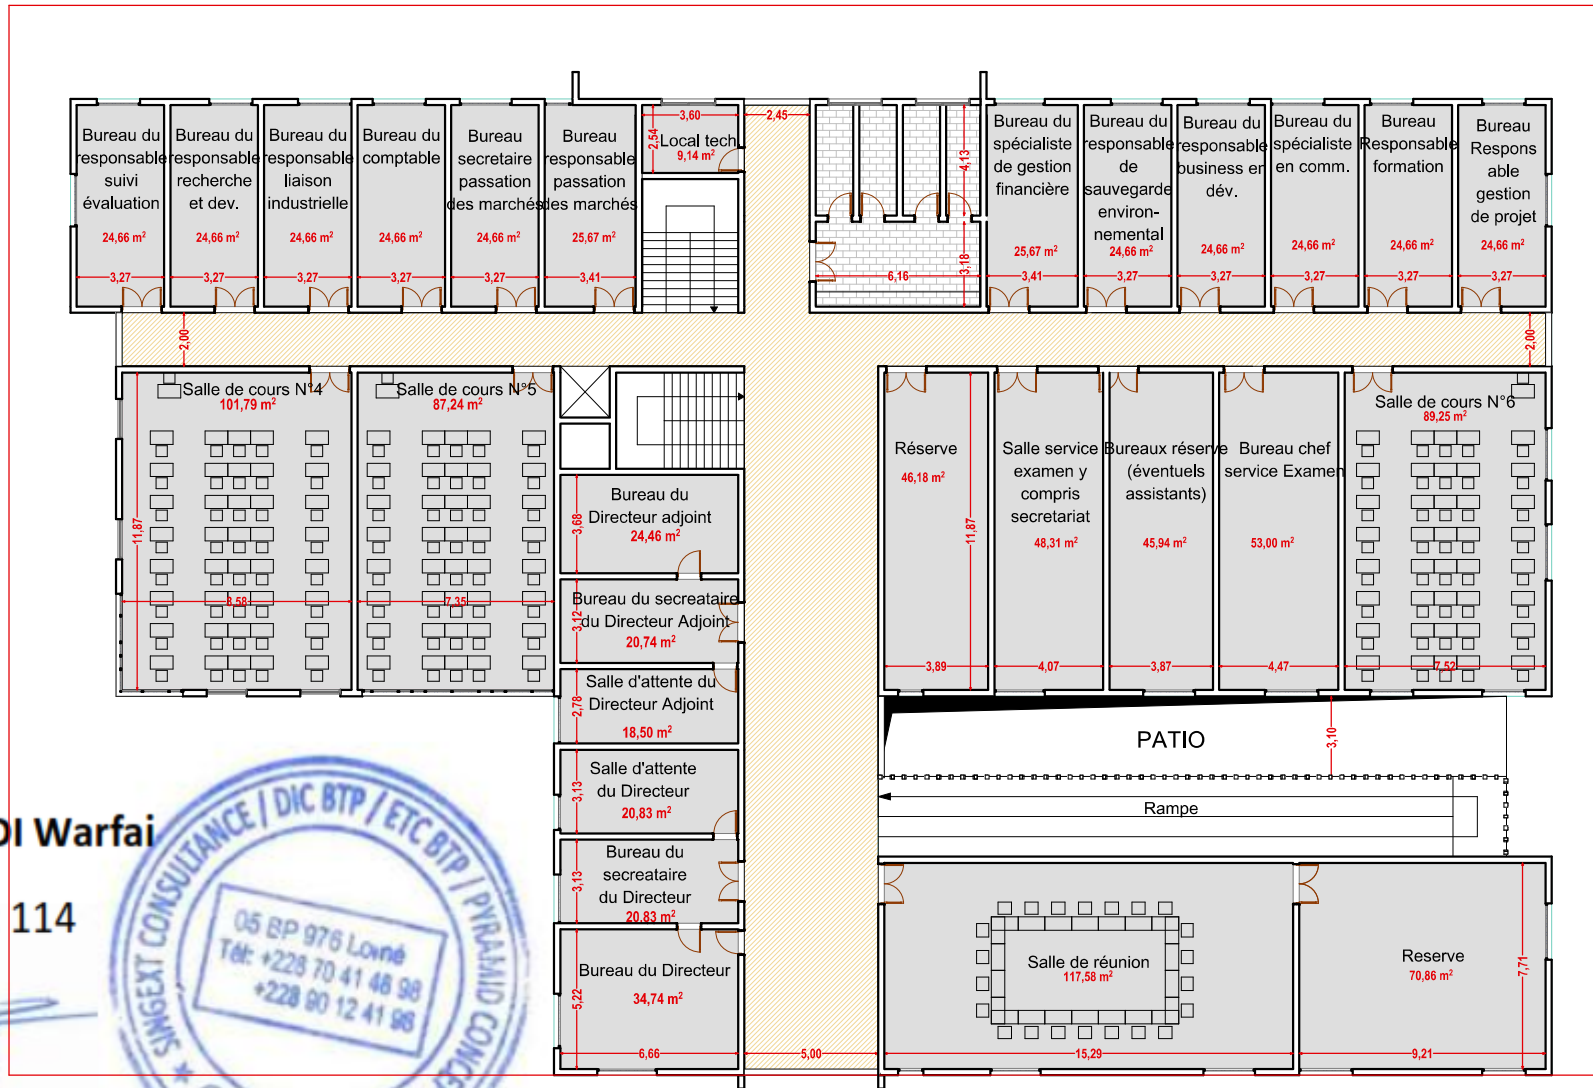

**BATCHOUDI Warfai**

N° ONAT: 114



## MISSION DE REALISATION DES ETUDES ARCHITECTURALES, TECHNIQUES, LA SURVEILLANCE ET LE CONTROLE DES TRAVAUX

REPUBLICQUE TOGOLAISE	Financement	MAITRE D'OUVRAGE	MAITRE D'OUVRE	PHASE		OPTION	NOM DU PLAN	VISA	SEPTEMBRE 2022
				Avant projet sommaire	Version 1.00				1
Travail-Liberté-Patrie	Banque Mondiale	Université de Lomé	Groupement SINGEXT CONSULTANCE/ ETC BTP/ DIC BTP/ PYRAMID CONCEPT				Ech: 1/200		

# PERSPECTIVES

**BATCHOUDI Warfai**

N° ONAT: 114



# PROJET DE CONSTRUCTION DU BATIMENT PRINCIPAL ET DES PATEFORMES TECHNIQUES DU CERNE



N° ONAT: 114



## MISSION DE REALISATION DES ETUDES ARCHITECTURALES, TECHNIQUES, LA SURVEILLANCE ET LE CONTROLE DES TRAVAUX

REPUBLICQUE TOGOLAISE	Financement	MAITRE D'OUVRAGE	MAITRE D'OUVRE	PHASE		OPTION	NOM DU PLAN	VISA	SEPTEMBRE 2022
Travail-Liberté-Patrie	Banque Mondiale	Université de Lomé	Groupement SINGEXT CONSULTANCE/ ETC BTP/ DIC BTP/ PYRAMID CONCEPT	Avant projet sommaire	Version 1.00	1	PERSPECTIVE 01		PLANCHE N°

# PROJET DE CONSTRUCTION DU BATIMENT PRINCIPAL ET DES PATEFORMES TECHNIQUES DU CERNE



## MISSION DE REALISATION DES ETUDES ARCHITECTURALES, TECHNIQUES, LA SURVEILLANCE ET LE CONTROLE DES TRAVAUX

REPUBLICQUE TOGOLAISE	Financement	MAITRE D'OUVRAGE	MAITRE D'OUVRE	PHASE		OPTION	NOM DU PLAN	VISA	SEPTEMBRE 2022
Travail-Liberté-Patrie	Banque Mondiale	Université de Lomé	Groupement SINGEXT CONSULTANCE/ ETC BTP/ DIC BTP/ PYRAMID CONCEPT	Avant projet sommaire	Version 1.00	1	<b>PERSPECTIVE 02</b>		PLANCHE N°

# PROJET DE CONSTRUCTION DU BATIMENT PRINCIPAL ET DES PATEFORMES TECHNIQUES DU CERNE



**BATCHOUDI Warfai**

N° ONAT: 114

## MISSION DE REALISATION DES ETUDES ARCHITECTURALES, TECHNIQUES, LA SURVEILLANCE ET LE CONTROLE DES TRAVAUX

REPUBLICQUE TOGOLAISE	Financement	MAITRE D'OUVRAGE	MAITRE D'OUVRE	PHASE		OPTION	NOM DU PLAN	VISA	SEPTEMBRE 2022
Travail-Liberté-Patrie	Banque Mondiale	Université de Lomé	Groupement SINGEXT CONSULTANCE/ ETC BTP/ DIC BTP/ PYRAMID CONCEPT	Avant projet sommaire	Version 1.00	1	PERSPECTIVE 03		PLANCHE N°

# PROJET DE CONSTRUCTION DU BATIMENT PRINCIPAL ET DES PATEFORMES TECHNIQUES DU CERNE



**BATCHOUDI Warfai**

N° ONAT: 114



## MISSION DE REALISATION DES ETUDES ARCHITECTURALES, TECHNIQUES, LA SURVEILLANCE ET LE CONTROLE DES TRAVAUX

REPUBLICQUE TOGOLAISE	Financement	MAITRE D'OUVRAGE	MAITRE D'OUVRRE	PHASE		OPTION	NOM DU PLAN	VISA	SEPTEMBRE 2022
Travail-Liberté-Patrie	Banque Mondiale	Université de Lomé	Groupement SINGEXT CONSULTANCE/ ETC BTP/ DIC BTP/ PYRAMID CONCEPT	Avant projet sommaire	Version 1.00	1	<b>PERSPECTIVE 04</b>		PLANCHE N°

# PROJET DE CONSTRUCTION DU BATIMENT PRINCIPAL ET DES PATEFORMES TECHNIQUES DU CERNE



## MISSION DE REALISATION DES ETUDES ARCHITECTURALES, TECHNIQUES, LA SURVEILLANCE ET LE CONTROLE DES TRAVAUX

REPUBLICQUE TOGOLAISE	Financement	MAITRE D'OUVRAGE	MAITRE D'OUVRE	PHASE		OPTION	NOM DU PLAN	VISA	SEPTEMBRE 2022
				Avant projet sommaire	Version				
Travail-Liberté-Patrie	Banque Mondiale	Université de Lomé	Groupement SINGEXT CONSULTANCE/ ETC BTP/ DIC BTP/ PYRAMID CONCEPT		1.00	1	PERSPECTIVE 05		PLANCHE N°