

CERME (variante 3): AVANT PROJET SOMMAIRE



MISSION DE REALISATION DES ETUDES ARCHITECTURALES, TECHNIQUES, LA SURVEILLANCE ET LE CONTROLE DES TRAVAUX


| REPUBLICQUE TOGOLAISE | Financement | MAITRE D'OUVRAGE | MAITRE D'OUVRRE | PHASE | | OPTION | NOM DU PLAN | VISA | SEPTEMBRE 2022 |
|------------------------|-----------------|--------------------|--|-----------------------------|-----------------|--------|---------------------------------------|------|----------------|
| Travail-Liberté-Patrie | Banque Mondiale | Université de lomé | Groupement SINGEXT CONSULTANCE/ ETC BTP/ DIC BTP/ PYRAMID CONCEPT | Avant projet sommaire | Version 1.00 | 1 | PAGE DE GARDE CERME VARIANTE 3 | | PLANCHE N° |

PROJET DE CONSTRUCTION DU BATIMENT PRINCIPAL ET DES PATEFORMES TECHNIQUES DU CERNE



BATCHOUDI Warfai


N° ONAT: 114

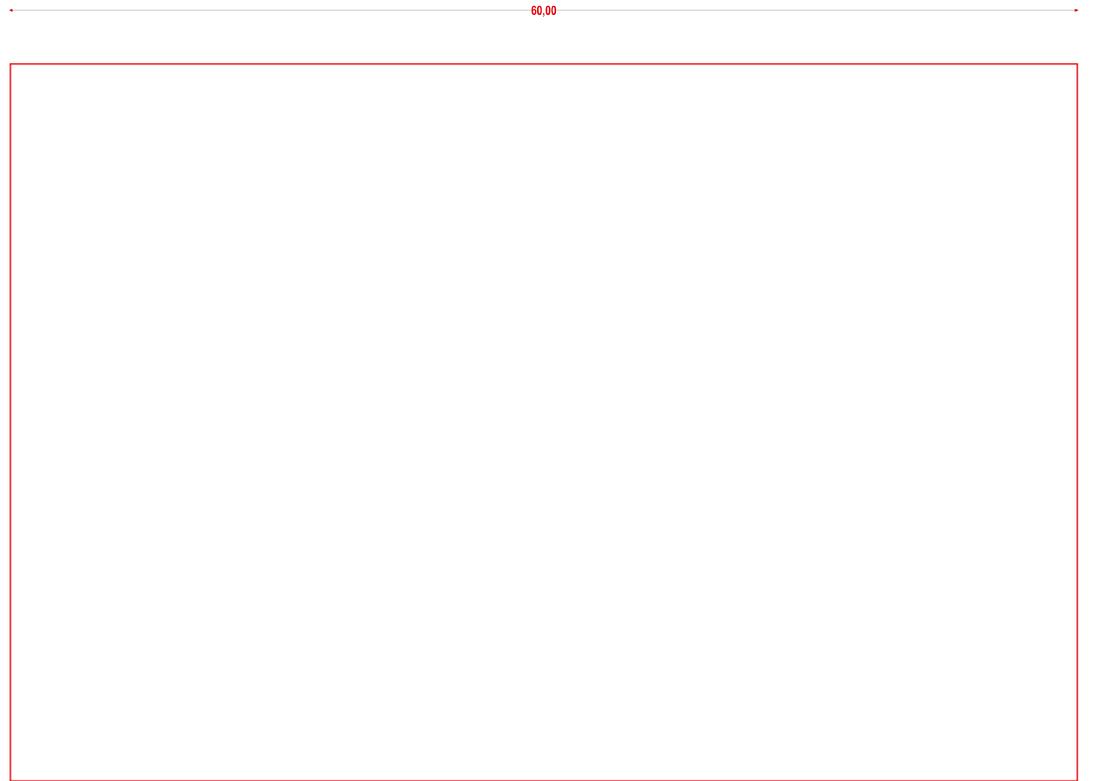




MISSION DE REALISATION DES ETUDES ARCHITECTURALES, TECHNIQUES, LA SURVEILLANCE ET LE CONTROLE DES TRAVAUX

| REPUBLICQUE TOGOLAISE | Financement | MAITRE D'OUVRAGE | MAITRE D'OUVRE | PHASE | | OPTION | NOM DU PLAN | VISA | SEPTEMBRE 2022 |
|------------------------|-----------------|--------------------|--|-----------------------------|-----------------|--------|---|------|----------------|
| Travail-Liberté-Patrie | Banque Mondiale | Université de lomé | Groupement SINGEXT CONSULTANCE/ ETC BTP/ DIC BTP/ PYRAMID CONCEPT | Avant projet sommaire | Version 1.00 | 1 | TERRAIN DE SPERFICIE : 2400,00 m ² Ech: 1/300 | | PLANCHE N° |

PROJET DE CONSTRUCTION DU BATIMENT PRINCIPAL ET DES PATEFORMES TECHNIQUES DU CERNE

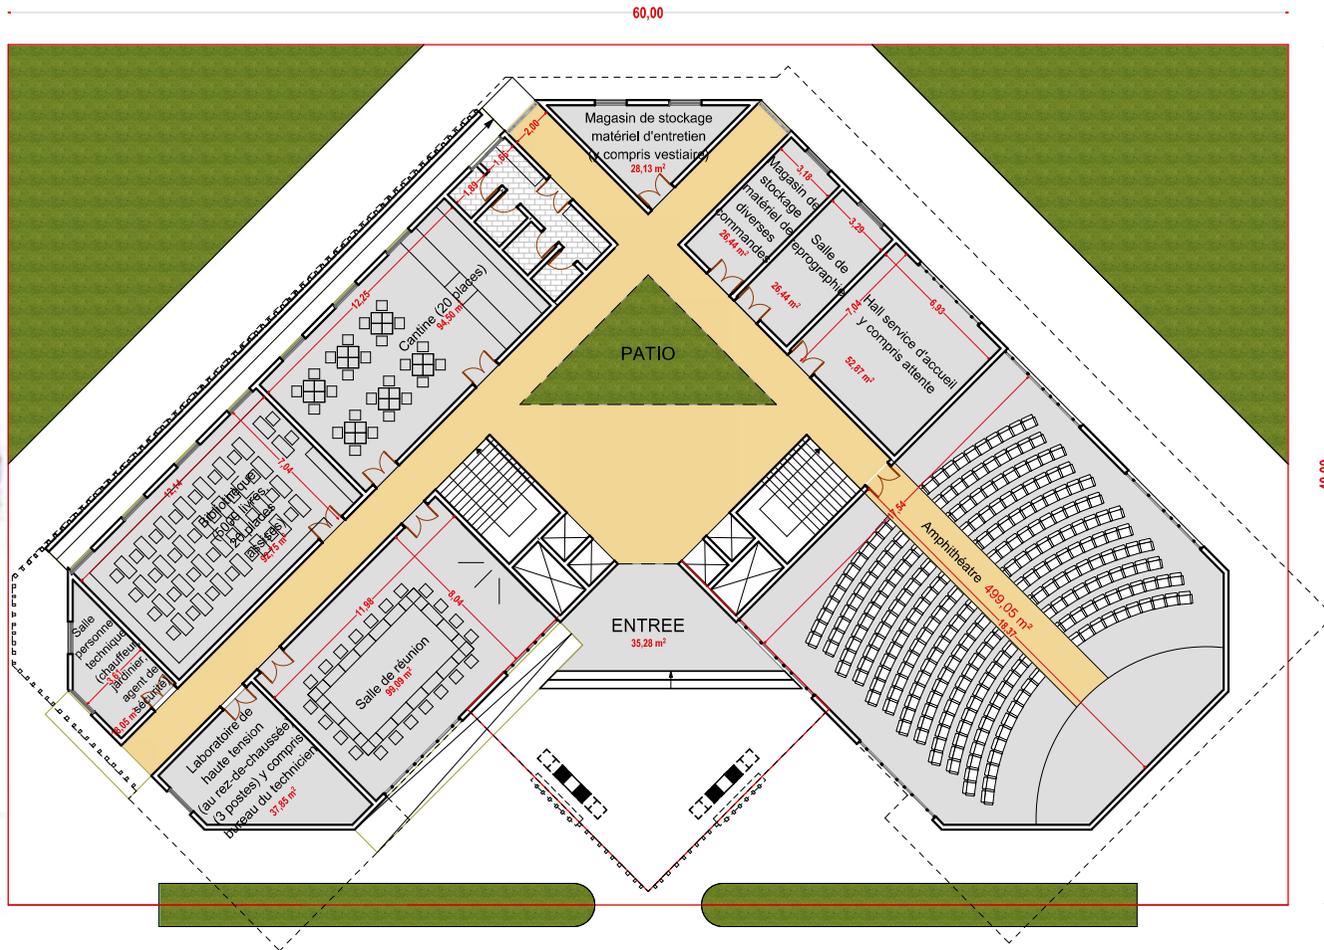

N° ONAT: 114

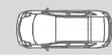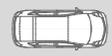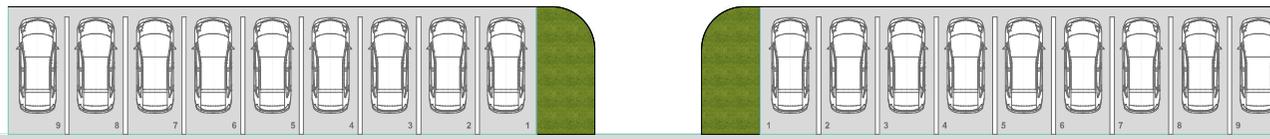

MISSION DE REALISATION DES ETUDES ARCHITECTURALES, TECHNIQUES, LA SURVEILLANCE ET LE CONTROLE DES TRAVAUX


| REPUBLICQUE TOGOLAISE | Financement | MAITRE D'OUVRAGE | MAITRE D'OUVRE | PHASE | | OPTION | NOM DU PLAN | VISA | SEPTEMBRE 2022 |
|------------------------|-----------------|--------------------|---|-----------------------|---------|--------|-------------------------------|------|----------------|
| | | | | Avant projet sommaire | Version | | | | PLANCHE N° |
| Travail-Liberté-Patrie | Banque Mondiale | Université de Lomé | Groupement SINGEXT CONSULTANCE/ ETC BTP/ DIC BTP/ PYRAMID CONCEPT | | 1.00 | 1 | PLAN D'ENSEMBLE Ech: 1/250 | | |

PROJET DE CONSTRUCTION DU BATIMENT PRINCIPAL ET DES PATEFORMES TECHNIQUES DU CERNE



BATCHOUDI Warfai

N° ONAT: 114

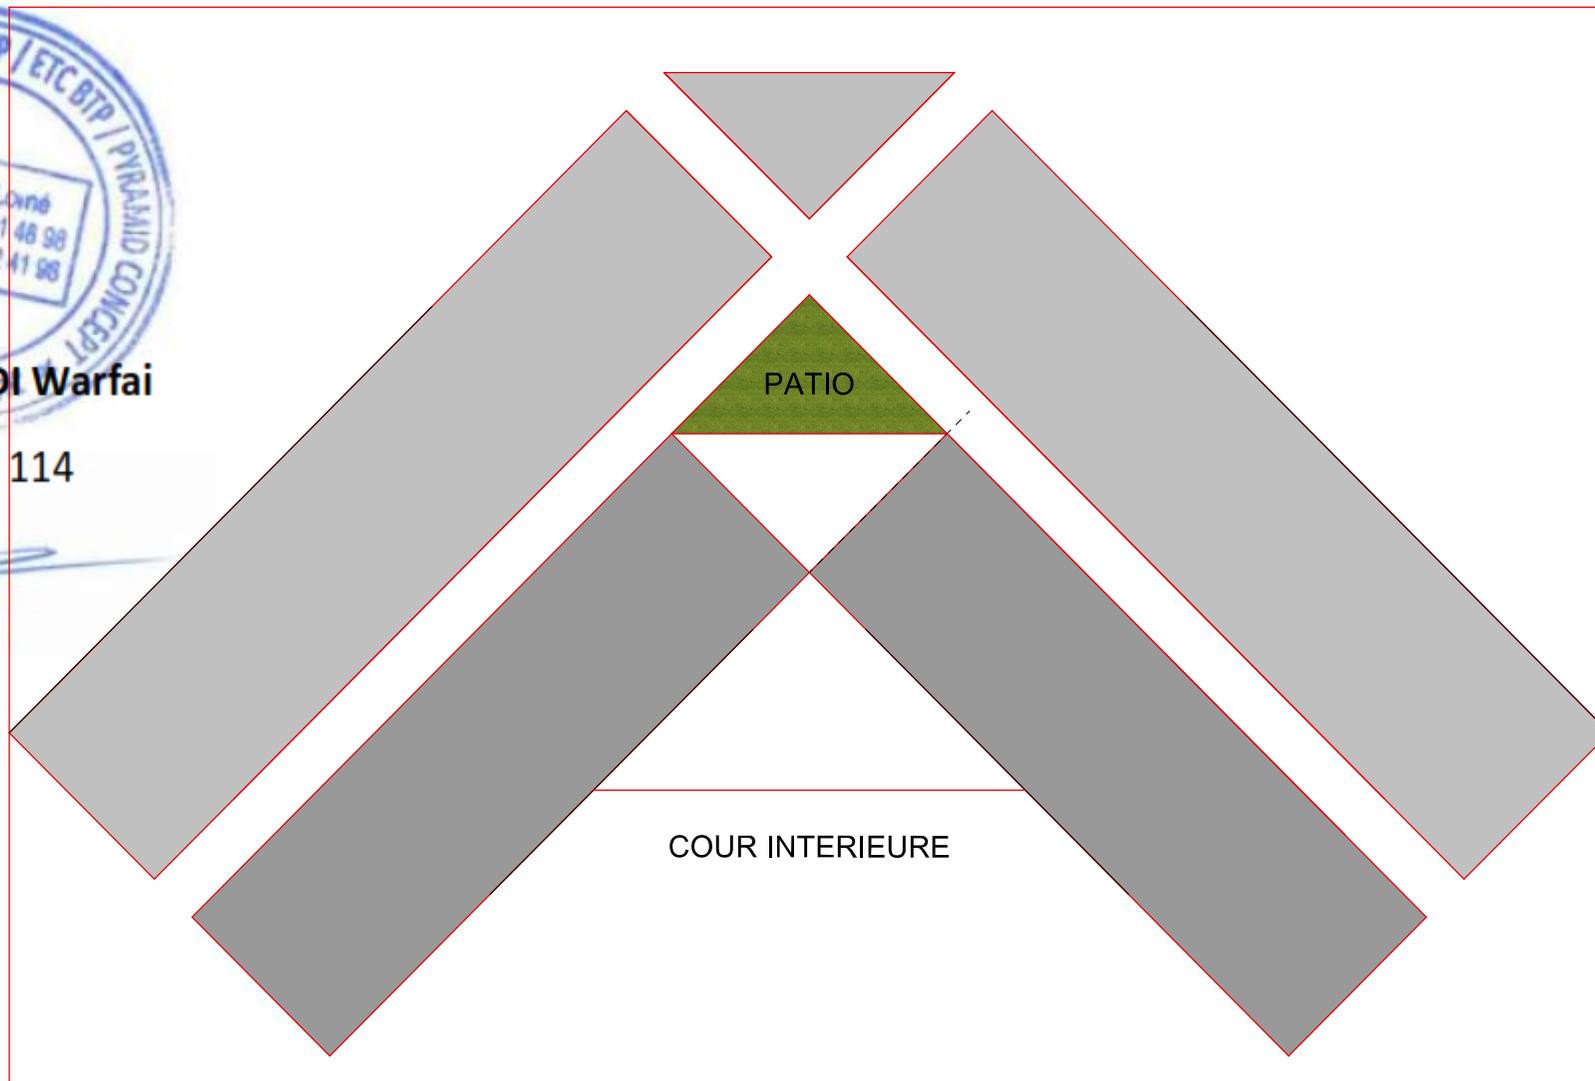

PARKINGS

PARKINGS

MISSION DE REALISATION DES ETUDES ARCHITECTURALES, TECHNIQUES, LA SURVEILLANCE ET LE CONTROLE DES TRAVAUX

| | | | | | | | | | |
|---|-----------------|--------------------|--|-----------------------------|-----------------|--------|---|------|----------------|
| REPUBLICQUE TOGOLAISE Travail-Liberté-Patrie | Financement | MAITRE D'OUVRAGE | MAITRE D'OUVRE | PHASE | | OPTION | NOM DU PLAN | VISA | SEPTEMBRE 2022 |
| | Banque Mondiale | Université de lomé | Groupement SINGEXT CONSULTANCE/ ETC BTP/ DIC BTP/ PYRAMID CONCEPT | Avant projet sommaire | Version 1.00 | 1 | ZONING ET PRINCIPE D'AMENAGEMENT Ech: 1/200 | | PLANCHE N° |

PLANS




BATCHOUDI Warfai

N° ONAT: 114

A handwritten signature in blue ink, appearing to be "Batchoudi Warfai", written over a horizontal line.

PROJET DE CONSTRUCTION DU BATIMENT PRINCIPAL ET DES PATEFORMES TECHNIQUES DU CERNE


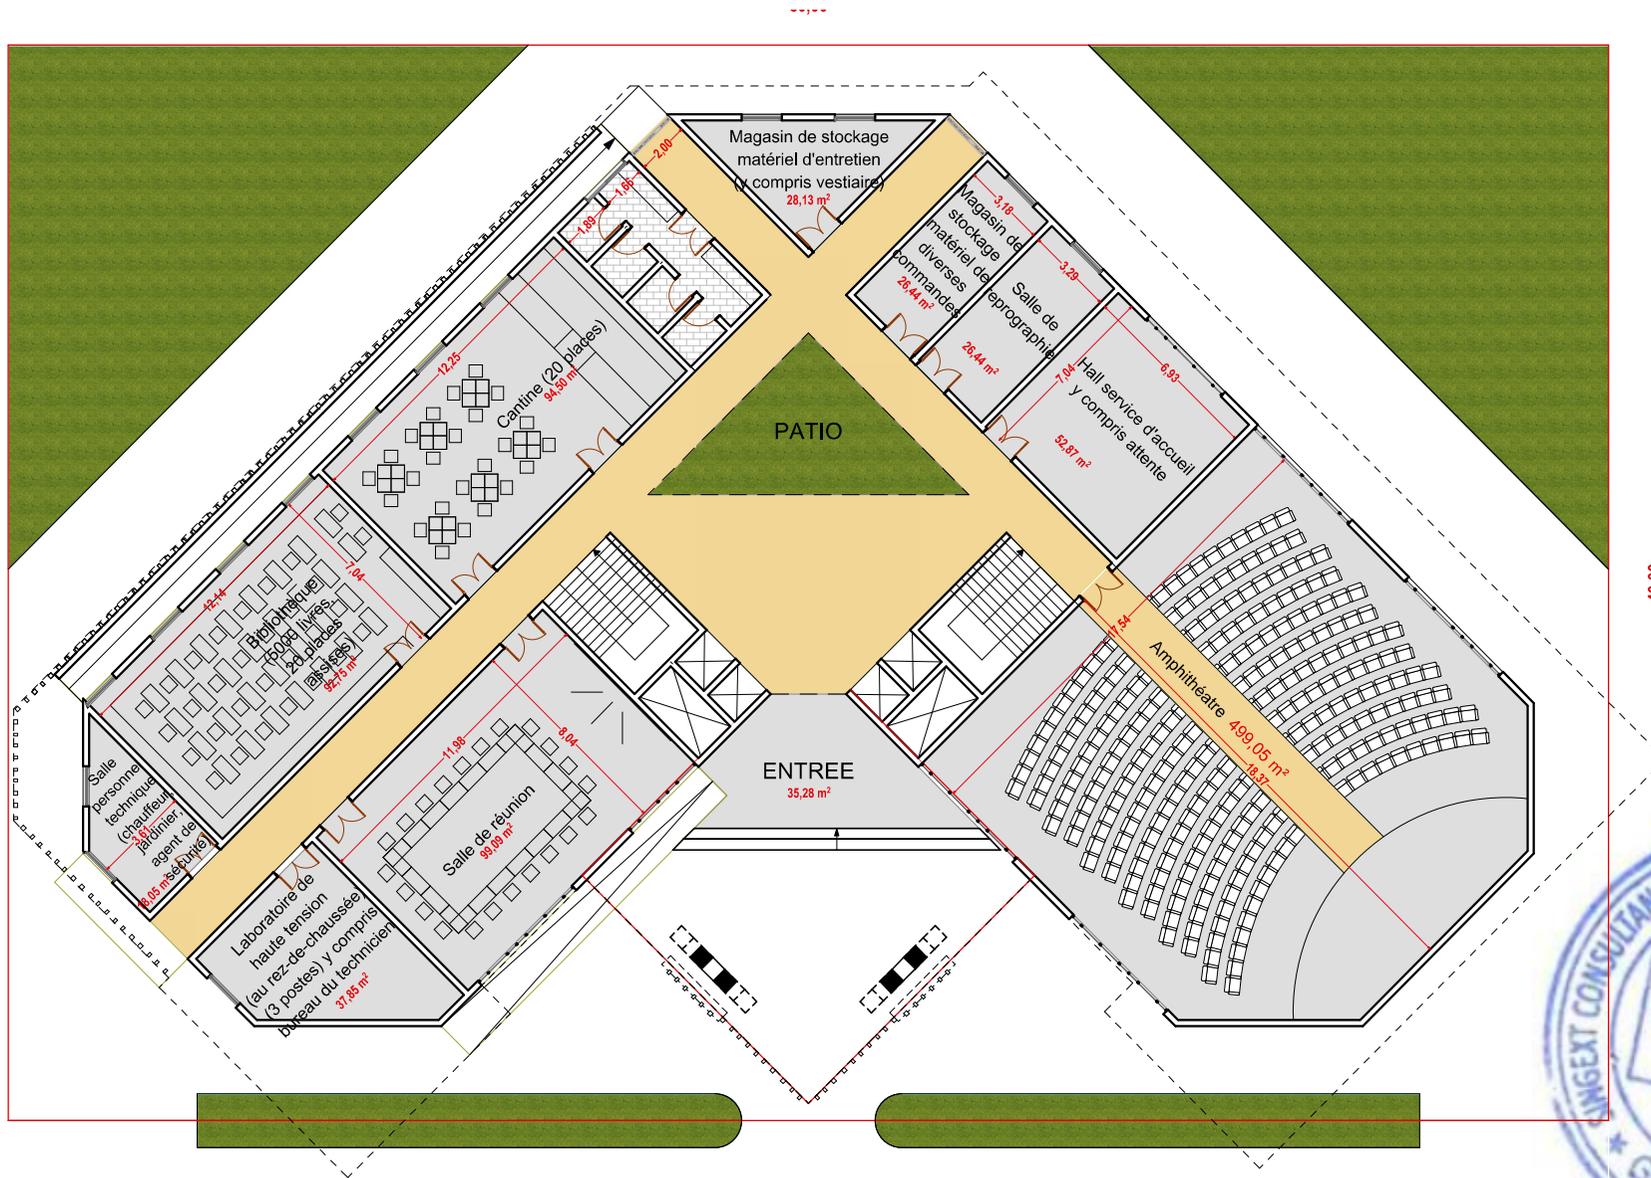


BATCHOUDI Warfa

MISSION DE REALISATION DES ETUDES ARCHITECTURALES, TECHNIQUES, LA SURVEILLANCE ET LE CONTROLE DES TRAVAUX

| REPUBLICQUE TOGOLAISE | Financement | MAITRE D'OUVRAGE | MAITRE D'OUVRE | PHASE | | OPTION | NOM DU PLAN | N° ONAT: 1114 | SEPTEMBRE 2022 |
|------------------------|-----------------|--------------------|---|-----------------------|---------|--------|--|---------------|----------------|
| | | | | Avant projet sommaire | Version | | | | |
| Travail-Liberté-Patrie | Banque Mondiale | Université de Lomé | Groupement SINGEXT CONSULTANCE/ ETC BTP/ DIC BTP/ PYRAMID CONCEPT | Avant projet sommaire | 1.00 | 1 | VUE EN PLAN COTE ET AMENAGE DU REZ-DE-CHAUSSEE Ech: 1/200 | VISA | PLANCHE N° |

PROJET DE CONSTRUCTION DU BATIMENT PRINCIPAL ET DES PATEFORMES TECHNIQUES DU CERNE

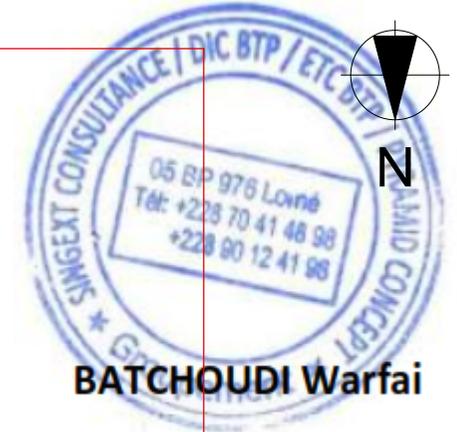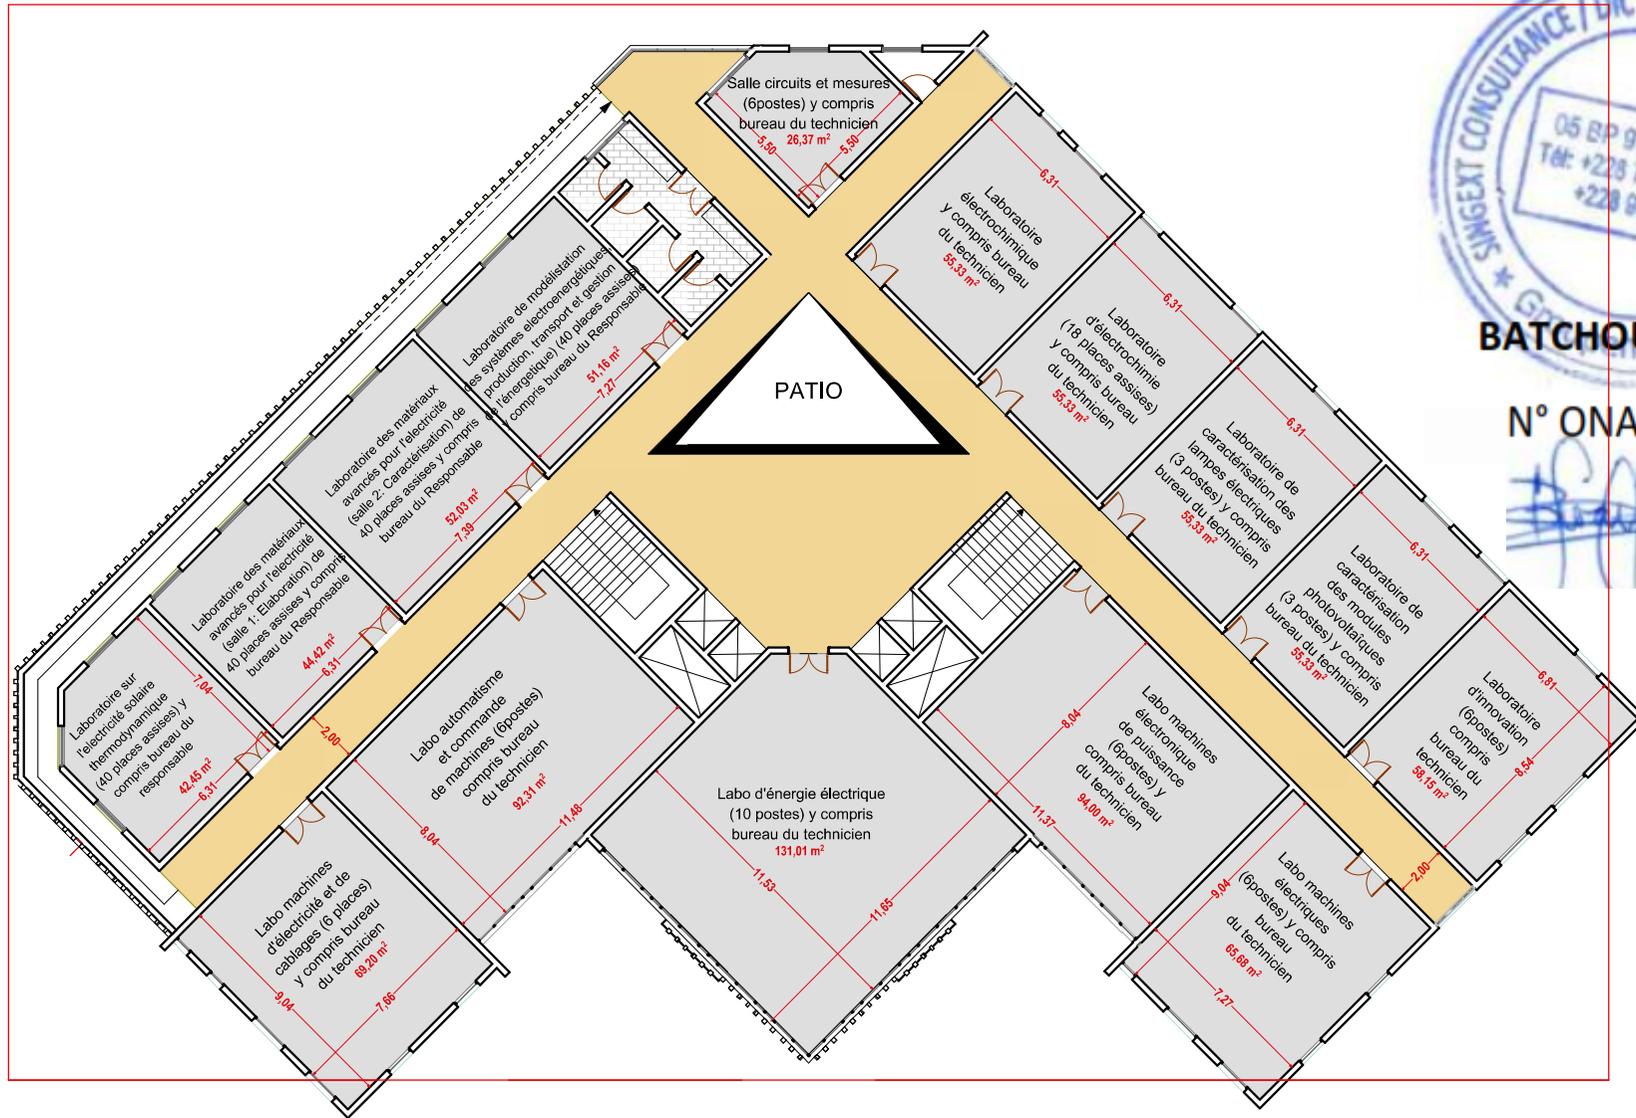


BATCHOUDI Warfai

N° ONAT: 114

MISSION DE REALISATION DES ETUDES ARCHITECTURALES, TECHNIQUES, LA SURVEILLANCE ET LE CONTROLE DES TRAVAUX

| REPUBLICQUE TOGOLAISE | Financement | MAITRE D'OUVRAGE | MAITRE D'OUVRE | PHASE | | OPTION | NOM DU PLAN | VISA | SEPTEMBRE 2022 |
|------------------------|-----------------|--------------------|---|-----------------------|--------------|--------|---|------|----------------|
| | | | | Avant projet sommaire | Version 1.00 | | | | PLANCHE N° |
| Travail-Liberté-Patrie | Banque Mondiale | Université de Lomé | Groupement SINGEXT CONSULTANCE/ ETC BTP/ DIC BTP/ PYRAMID CONCEPT | | | 1 | VUE EN PLAN COTE ET AMENAGE DU DEUXIEME ETAGE Ech: 1/200 | | |

PROJET DE CONSTRUCTION DU BATIMENT PRINCIPAL ET DES PATEFORMES TECHNIQUES DU CERNE

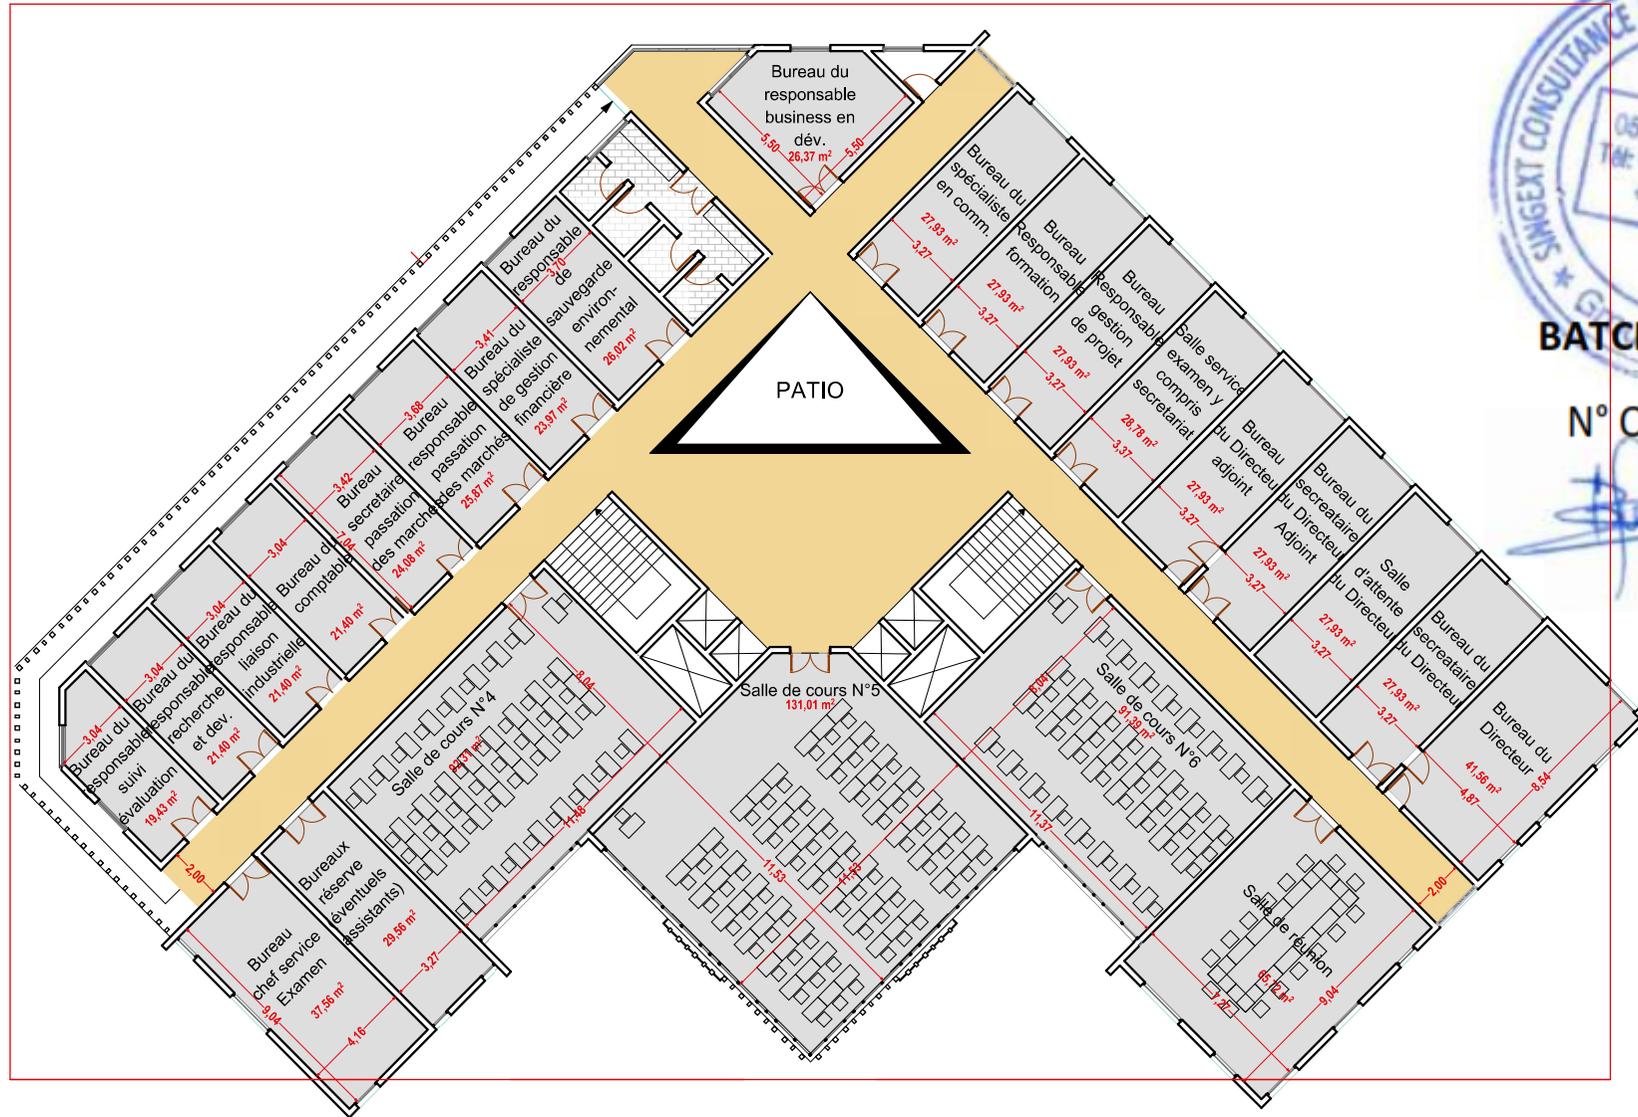

N° ONAT: 114

[Handwritten signature]

MISSION DE REALISATION DES ETUDES ARCHITECTURALES, TECHNIQUES, LA SURVEILLANCE ET LE CONTROLE DES TRAVAUX

| REPUBLICQUE TOGOLAISE | Financement | MAITRE D'OUVRAGE | MAITRE D'OUVRE | PHASE | | OPTION | NOM DU PLAN | VISA | SEPTEMBRE 2022 |
|------------------------|-----------------|--------------------|---|-----------------------|---------|--------|--|------|----------------|
| | | | | Avant projet sommaire | Version | | | | PLANCHE N° |
| Travail-Liberté-Patrie | Banque Mondiale | Université de Lomé | Groupement SINGEXT CONSULTANCE/ ETC BTP/ DIC BTP/ PYRAMID CONCEPT | | 1.00 | 1 | VUE EN PLAN COTE ET AMENAGE DU TROISIEME ETAGE Ech: 1/200 | | |


PERSPECTIVES



N° ONAT: 114

A handwritten signature in blue ink, appearing to be "Batchoudi Warfai", written over a horizontal line.

PROJET DE CONSTRUCTION DU BATIMENT PRINCIPAL ET DES PATEFORMES TECHNIQUES DU CERNE

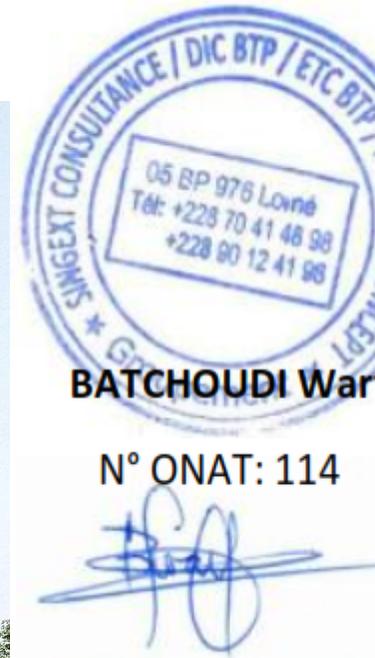

MISSION DE REALISATION DES ETUDES ARCHITECTURALES, TECHNIQUES, LA SURVEILLANCE ET LE CONTROLE DES TRAVAUX

| REPUBLICQUE TOGOLAISE | Financement | MAITRE D'OUVRAGE | MAITRE D'OUVRE | PHASE | | OPTION | NOM DU PLAN | VISA | SEPTEMBRE 2022 |
|------------------------|-----------------|--------------------|--|-----------------------------|-----------------|--------|----------------|------|----------------|
| Travail-Liberté-Patrie | Banque Mondiale | Université de Lomé | Groupement SINGEXT CONSULTANCE/ ETC BTP/ DIC BTP/ PYRAMID CONCEPT | Avant projet sommaire | Version 1.00 | 1 | PERSPECTIVE 01 | | PLANCHE N° |

PROJET DE CONSTRUCTION DU BATIMENT PRINCIPAL ET DES PATEFORMES TECHNIQUES DU CERNE



MISSION DE REALISATION DES ETUDES ARCHITECTURALES, TECHNIQUES, LA SURVEILLANCE ET LE CONTROLE DES TRAVAUX

| REPUBLICQUE TOGOLAISE | Financement | MAITRE D'OUVRAGE | MAITRE D'OUVRE | PHASE | | OPTION | NOM DU PLAN | VISA | SEPTEMBRE 2022 |
|------------------------|-----------------|--------------------|--|-----------------------------|-----------------|--------|----------------|------|----------------|
| Travail-Liberté-Patrie | Banque Mondiale | Université de lomé | Groupement SINGEXT CONSULTANCE/ ETC BTP/ DIC BTP/ PYRAMID CONCEPT | Avant projet sommaire | Version 1.00 | 1 | PERSPECTIVE 02 | | PLANCHE N° |

PROJET DE CONSTRUCTION DU BATIMENT PRINCIPAL ET DES PATEFORMES TECHNIQUES DU CERNE



BATCHOUDI Warfai

N° ONAT: 114

MISSION DE REALISATION DES ETUDES ARCHITECTURALES, TECHNIQUES, LA SURVEILLANCE ET LE CONTROLE DES TRAVAUX

| REPUBLICQUE TOGOLAISE | Financement | MAITRE D'OUVRAGE | MAITRE D'OUVRE | PHASE | | OPTION | NOM DU PLAN | VISA | SEPTEMBRE 2022 |
|------------------------|-----------------|--------------------|--|-----------------------------|-----------------|--------|----------------|------|----------------|
| Travail-Liberté-Patrie | Banque Mondiale | Université de Lomé | Groupement SINGEXT CONSULTANCE/ ETC BTP/ DIC BTP/ PYRAMID CONCEPT | Avant projet sommaire | Version 1.00 | 1 | PERSPECTIVE 03 | | PLANCHE N° |

PROJET DE CONSTRUCTION DU BATIMENT PRINCIPAL ET DES PATEFORMES TECHNIQUES DU CERNE



N° ONAT: 114



MISSION DE REALISATION DES ETUDES ARCHITECTURALES, TECHNIQUES, LA SURVEILLANCE ET LE CONTROLE DES TRAVAUX

| REPUBLICQUE TOGOLAISE | Financement | MAITRE D'OUVRAGE | MAITRE D'OUVRE | PHASE | | OPTION | NOM DU PLAN | VISA | SEPTEMBRE 2022 |
|------------------------|-----------------|--------------------|--|-----------------------------|-----------------|--------|----------------|------|----------------|
| Travail-Liberté-Patrie | Banque Mondiale | Université de Lomé | Groupement SINGEXT CONSULTANCE/ ETC BTP/ DIC BTP/ PYRAMID CONCEPT | Avant projet sommaire | Version 1.00 | 1 | PERSPECTIVE 04 | | PLANCHE N° |