


PROJET DE CONSTRUCTION DU BATIMENT PRINCIPAL ET DES PLATEFORMES TECHNIQUES DU CERME

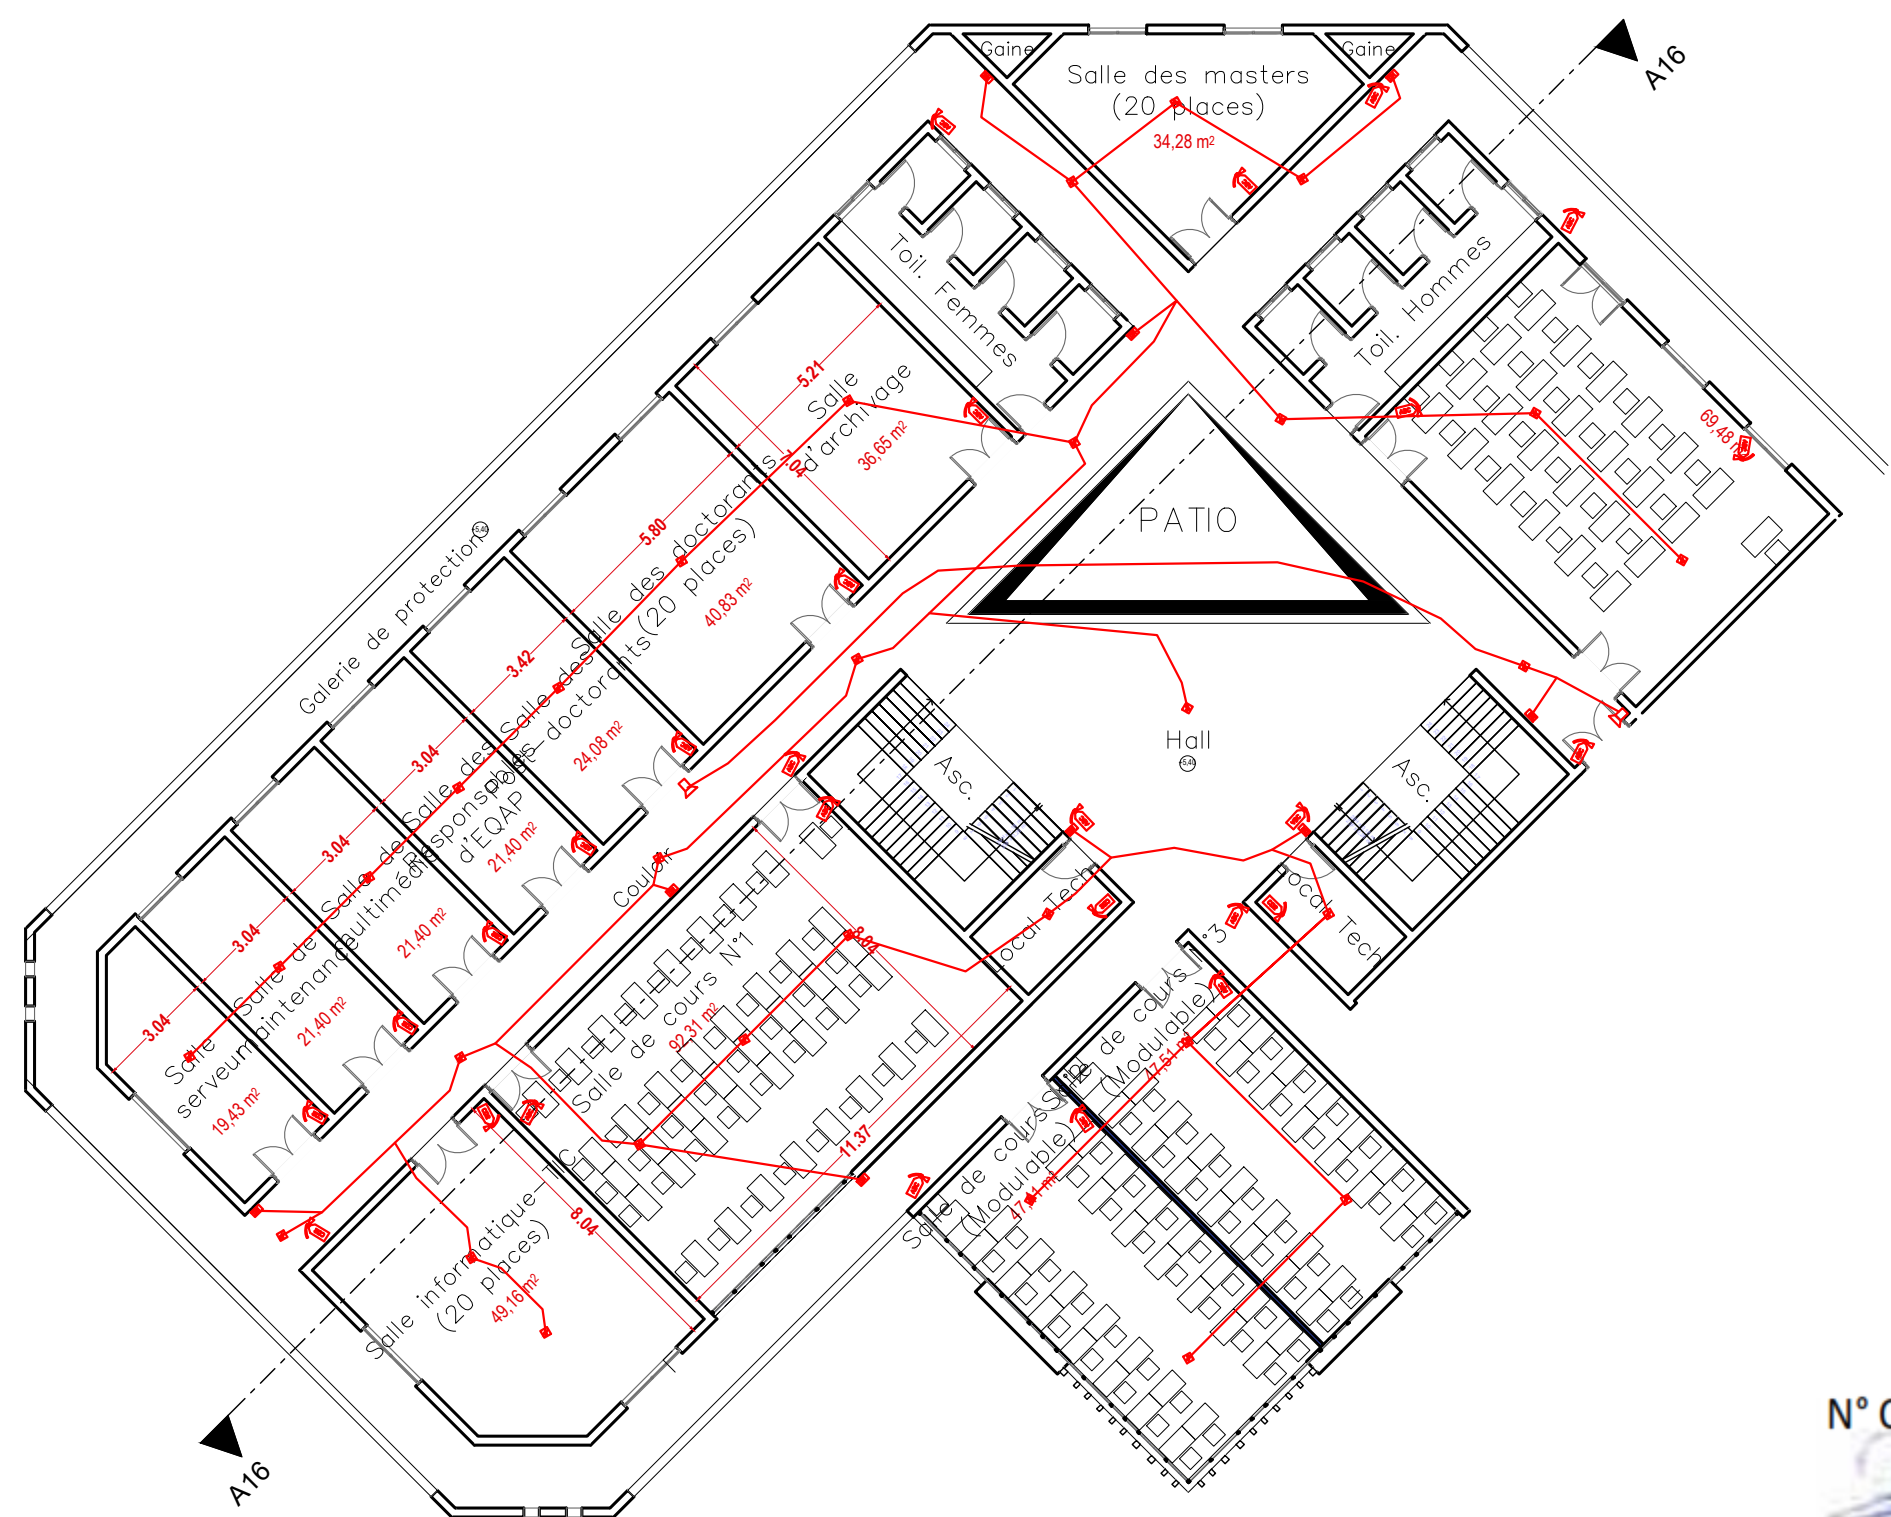

- LEGENDE
- Détecteur de fumée optique
 - Déclencheur manuel
 - Sinène avertisseur sonore
 - Extincteur à poudre ABC, 5 kg
 - Extincteur au CO2, 5 kg
 - Centrale de sécurité incendie



N° ONIT: TG-2010-010

MISSION DE RÉALISATION DES ÉTUDES ARCHITECTURALES, TECHNIQUES ET LA SURVEILLANCE ET LE CONTRÔLE DES TRAVAUX

REPUBLICQUE TOGOLAISE	FINANCEMENT	MAITRE D'OUVRAGE	MAITRE D'OEUVRE	PHASE		NOM DU PLAN	VISA	DECEMBRE 2022
				Avant Projet Détaillé	Version FINALE			PLANCHE N°
Travail - Liberté - Patrie	Banque Mondiale	Université de Lomé	Groupeement SINGEXT CONSULTANCE / ETC BTP / DIC BTP / PYRAMID CONCEPT			SECURITE INCENDIE DU R+1		